


변경

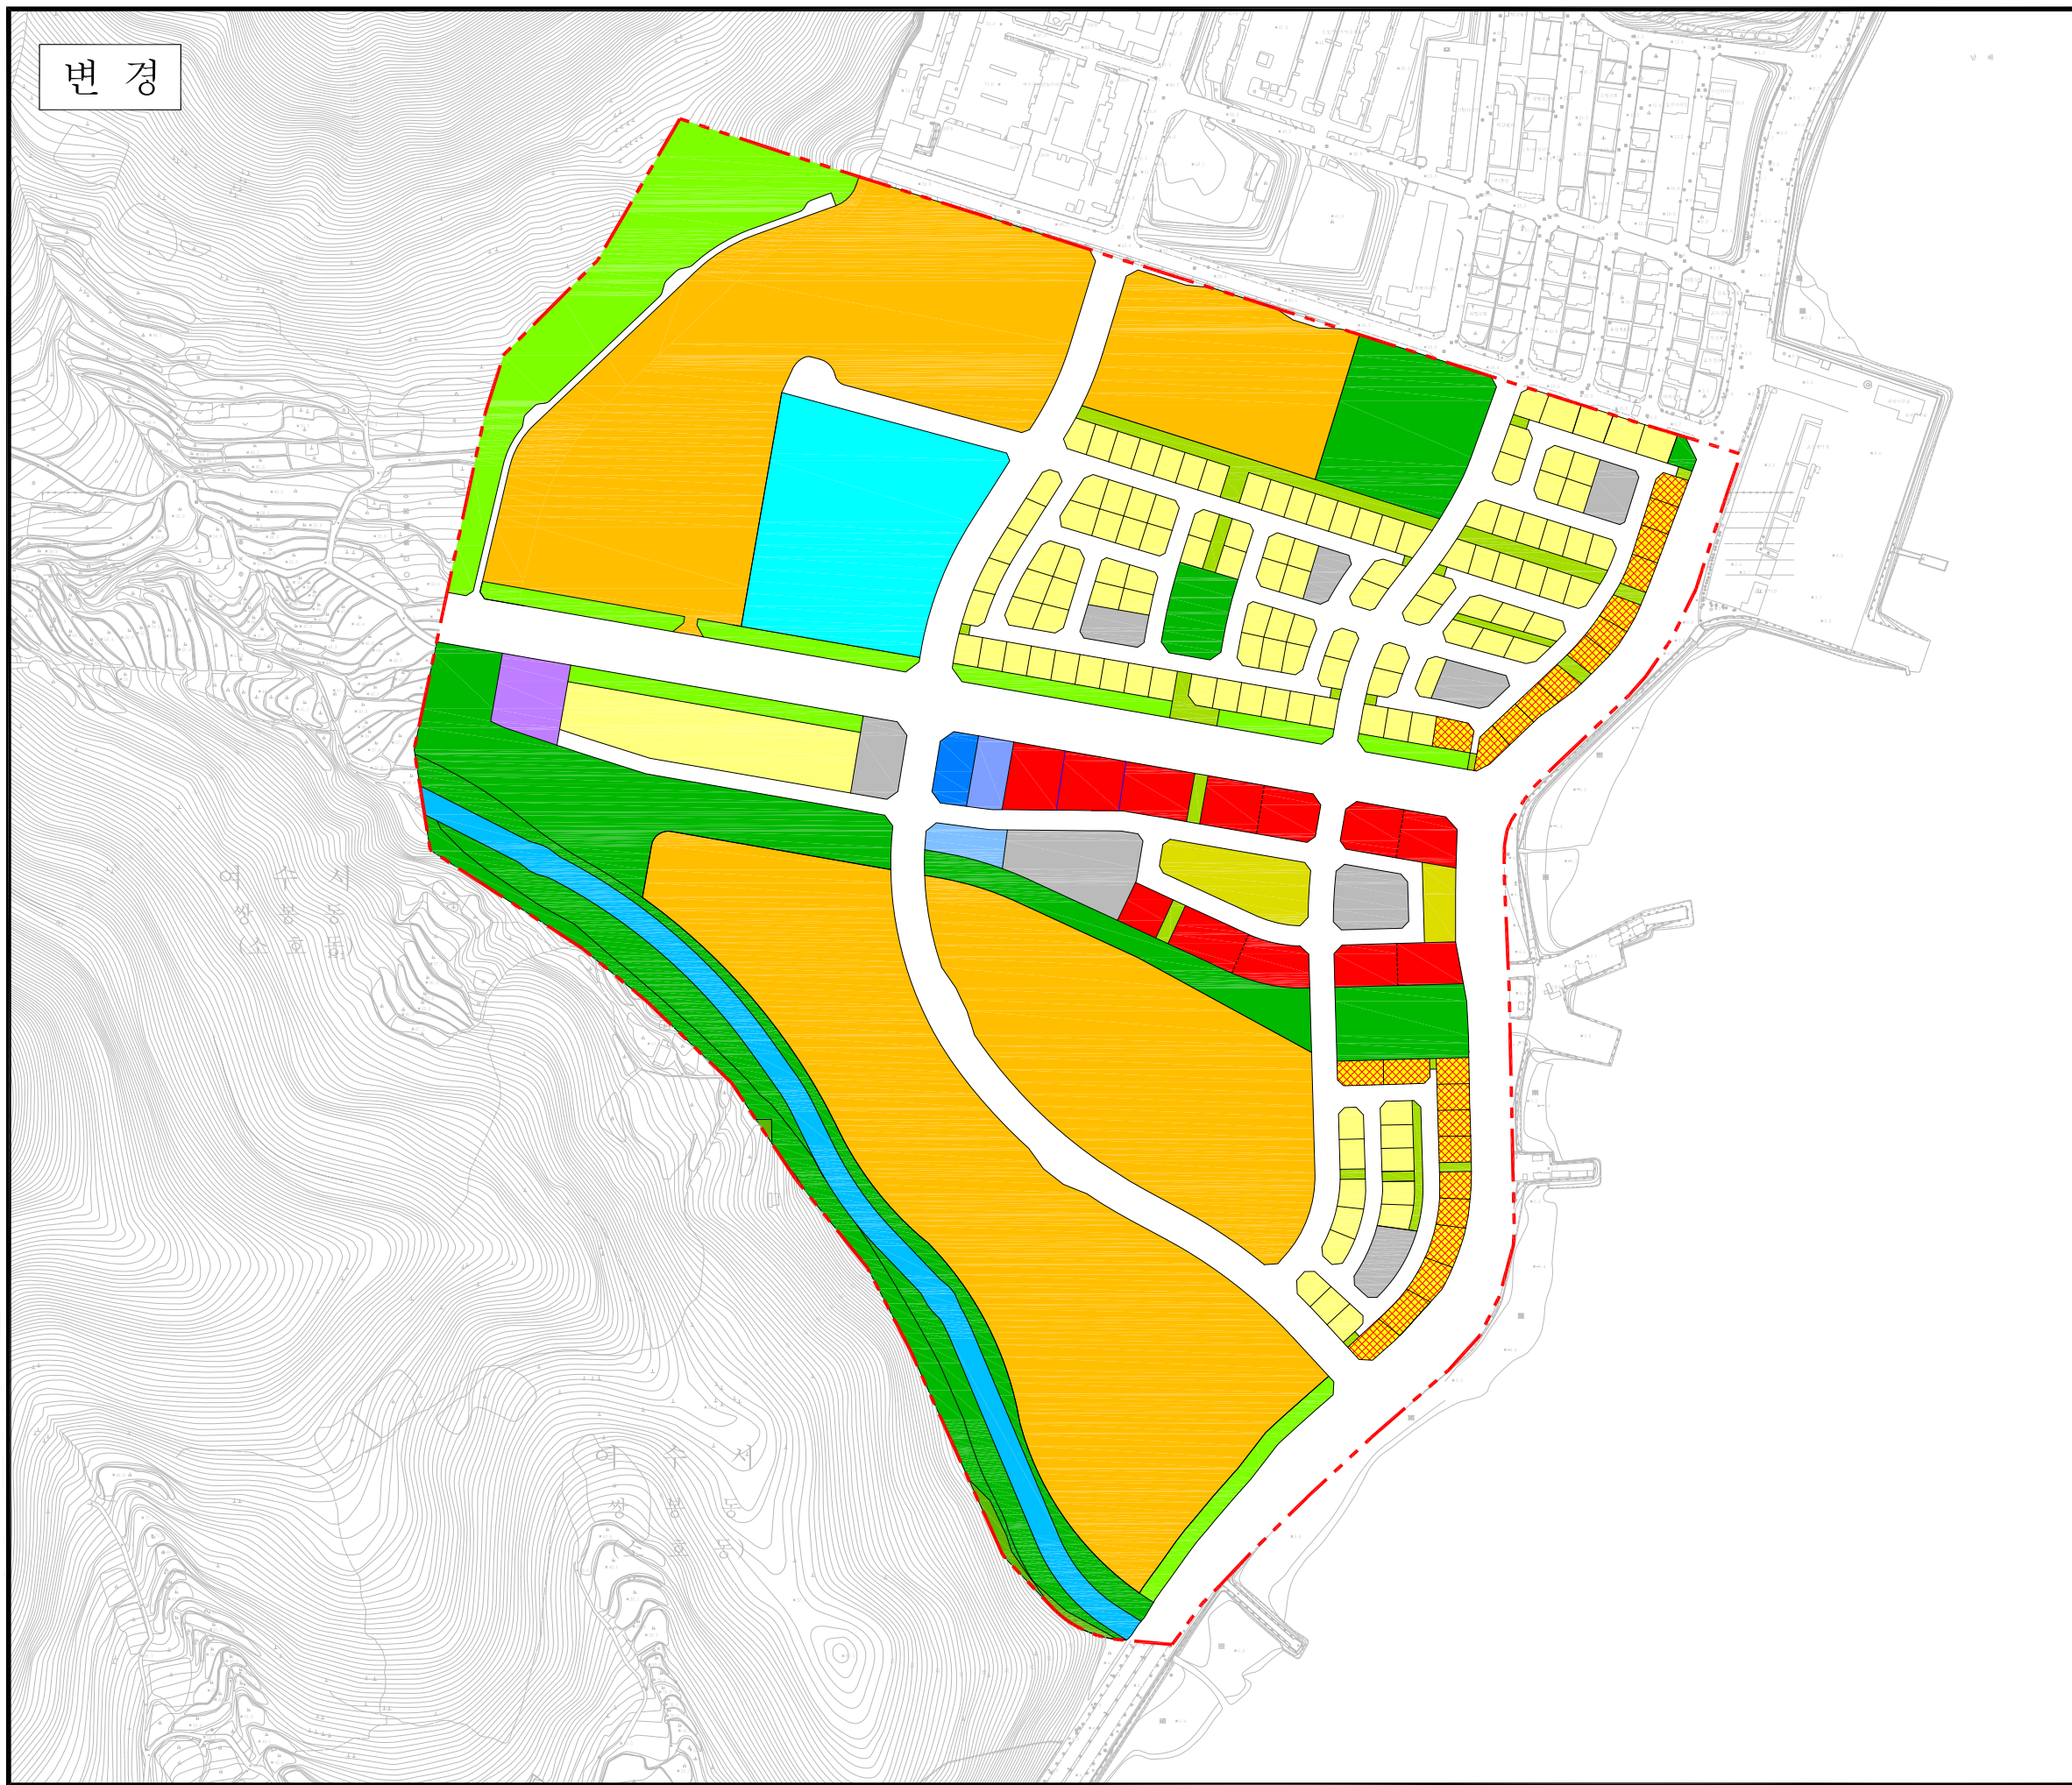

여수국가산업단지  
(소재지구 택지조성)  
지구단위계획 결정

토지이용계획도

- 지구단위계획구역
- 단독주택
- 공동주택
- 근린생활시설
- 상업
- 공원
- 녹지
- 유원지
- 보행자도로
- 광장
- 학교
- 주차장
- 커뮤니티시설
- 공공청사
- 노인복지시설
- 종교시설
- 하천

S = 1 : 2,000

0 50 100 200m

