

<p>제2020-124호 2020년 7월 2일(목)</p>	<p>시 보</p> <p></p> <p>여수시</p>	<p>시 정 지 표</p> <p>시민공감 감동시정 균형있는 상생경제 사람중심 나눔복지 품격있는 문화관광 살기좋은 정주환경</p>
--	--	--

■ 발행인 : 여수시장 ■ 발행소 : 공보담당관실 / 여수시 시청로 1(학동) ☎ 659-3025 FAX) 659-5803

고 시

○ 여수시 고시	제2020-246호	여수 국가산업단지 개발사업 실시계획승인 및 지형도면 고시	3
○ 여수시 고시	제2020-259호	여수 도시계획시설(돌산공원) 결정(변경) 및 지형도면 고시	5
○ 여수시 고시	제2020-260호	여수 도시계획시설(자산공원) 조성계획 결정(변경) 및 지형도면 고시	16
○ 여수시 고시	제2020-262호	소규모공유수면매립공사 실시계획승인 고시	27

공 고

○ 여수시 공고	제2020-1641호	여수 도시계획시설(도로)사업 사업인정에 관한 주민 등의 의견 청취 공고 (삼산면사무소 주변 도시계획도로)	29
○ 여수시 공고	제2020-1650호	장기 미착공 건축허가 취소 공시송달 공고 의뢰	30
○ 여수시 공고	제2020-1653호	도로지정공고(소라면 복산리 1540-2번지)	32
○ 여수시 공고	제2020-1655호	전문건설업 행정처분사항 감경 공고	33
○ 여수시 공고	제2020-1656호	여수시 농산물 공동상표 사용 심의위원회 명단 공고	34
○ 여수시 공고	제2020-1659호	어려운 한자어 정비를 위한 여수시 성인문해교육 지원에 관한 조례 등 일부개정조례안 입법예고	36
○ 여수시 공고	제2020-1660호	어려운 한자어 정비를 위한 여수시 중소기업 발전기금 설치 및 운용 조례 시행규칙 등 일부개정규칙안 입법예고	43

기 타

회 람								
--------	--	--	--	--	--	--	--	--

여수 국가산업단지 개발사업 실시계획승인 및 지형도면 고시

여수국가산업단지 개발사업 실시계획승인 신청 건에 대하여「산업입지 및 개발에 관한 법률」제17조, 제19조의2, 같은 법 시행령 제21조,「국토의 계획 및 이용에 관한 법률」제32조, 「토지이용규제기본법」 제8조 및「전라남도 사무위임 규칙」제2조에 따라 여수 국가산업단지 개발사업 실시계획승인 및 지형도면을 고시합니다.

2020. 7. 2.

여 수 시 장

1. 사업의 명칭(변경없음): 수질오염방지시설 설치사업

2. 사업시행자 성명 주소(변경없음)

가. 성 명: 케이씨환경서비스(주) 대표이사 이강욱

나. 주 소: 전라남도 여수시 진달래길 310-73(월내동)

3. 사업의 목적 및 개요(변경)

가. 사업의 목적: 여수 국가산업단지 내 수질오염방지시설(폐수처리업)을 설치하여 고농도 폐수로 인한 환경오염문제를 해결하고 경제적 위생적으로 처리할 수 있는 최적의 여건을 조성하여 운송비용 및 처리비용 절감

나. 사업의 개요: 수질오염방지시설 1,902.3㎡(당초 2,378)

4. 사업시행지역의 위치 및 면적(변경)

가. 위 치: 여수시 월내동 1402번지 일원

나. 면 적:(당초) 2,378㎡ (변경) 1,902.3㎡ (감 475.7)

5. 사업시행기간(변경없음)

가. 착수예정년월일: 2019. 5. 9.

나. 준공예정년월일: 2020.12.31.

6. 수용 또는 사용할 토지세목조서(변경): 다음

7. 공공시설물 및 토지 등의 무상귀속과 대체에 관한 계획: 해당없음

8. 국 . 공유지 관리처분계획: 해당없음

9. 사업시행지역에 존치하고자 하는 기존공장이나 건축물 등의 명세서: 해당없음

10. 도시관리계획 결정 변경 조서(변경)

■ 수질오염방지시설 결정 변경 조서

구분	도면 표시 번호	시설명	시설의 세분	위 치	면 적(㎡)			최초 결정일	비고
					기정	변경	변경후		
변경	5	수질오염 방지시설	폐수 처리장	여수시 월내동 1402-2번지 일원	2,378	감) 475.7	1,902.3	여고-110호 '19. 5 .9.	

■ 수질오염방지시설 결정 변경 사유서

도면표시번호	시 설 명	변경내용	변 경 사 유
5	수질오염 방지시설	<ul style="list-style-type: none"> 수질오염방지시설 변경 면적: 1,902.3㎡ 	<ul style="list-style-type: none"> 수질오염방지시설 사업면적 축소 및 분할측량 결과 반영

■ 폐기물처리시설 결정 변경 조서

구분	도면 표시 번호	시설명	시설의 세분	위 치	면 적(㎡)			최초 결정일	비고
					기정	변경	변경후		
변경	12	폐기물 처리시설	폐기물 처리장	여수시 월내동 1402번지 일원	14,973	증) 475.7	15,448.7	전고-241호 '04.12.31	

■ 폐기물처리시설 결정 변경 사유서

도면표시 번호	시 설 명	변경내용	변 경 사 유
12	폐기물처리시설	<ul style="list-style-type: none"> 면적: 기정 14,973→ 변경 15,448.7㎡ (증 475.7) 	<ul style="list-style-type: none"> 기존 수질오염방지시설 신설('19. 5 .9.)에 따른 면적 착오 기재사항 정정 반영

11. 관계도서는 여수시 도시계획과(☎061-659-4012)에 비치하고 이해관계인에게 보입니다.

■ 수용 또는 사용할 토지세목조서

연번	구분	위 치	지번	지목	지 적(㎡)	신청면적(㎡)	소 유 자		비 고
							주 소	성명	
계		기 정			37,940.7	2,378.0			
		변 경			2,332.3	1902.3			
1	기정	여수시 월내동	1402	잡	16,914	1,465	전라남도 여수시 진달래길 310-73(월내동)	케이씨환경 서비스(주)	
	변경	여수시 월내동	1402 -2	잡	1,465.3	1465.3	전라남도 여수시 진달래길 310-73(월내동)	케이씨환경 서비스(주)	
2	기정	여수시 월내동	1403	잡	16,959	437	서울특별시 강남구 역삼동 679	지에스칼텍스(주)	
	변경	여수시 월내동	1403 -1	잡	437	437	전라남도 여수시 진달래길 310-73(월내동)	케이씨환경 서비스(주)	
3	기정	여수시 월내동	산81 -1	도	712	6	-	국토교통부	
	변경	여수시 월내동	산81 -6	잡	5	0	전라남도 여수시 진달래길 310-73(월내동)	케이씨환경 서비스(주)	부지 제척
4	기정	여수시 월내동	산87	임	3,355	470	전라남도 여수시 진달래길 310-73(월내동)	케이씨환경 서비스(주)	
	변경	여수시 월내동	산87 -11	임	5	0	전라남도 여수시 진달래길 310-73(월내동)	케이씨환경 서비스(주)	부지 제척
			산87 -12	임	420	0	전라남도 여수시 진달래길 310-73(월내동)	케이씨환경 서비스(주)	부지 제척

여수 도시계획시설(돌산공원) 조성계획 결정(변경) 및 지형도면 고시

여수 도시계획시설(돌산공원) 조성계획 결정(변경) 사항에 대하여 「도시공원 및 녹지 등에 관한 법률」 제16조의2, 전라남도 사무위임조례 제2조의 규정에 의거 아래와 같이 돌산공원 조성계획을 결정(변경)하고 지형도면 승인고시 합니다.

2020. 7. 2.

여 수 시 장

1. 여수 도시계획시설(돌산공원) 조성계획 결정 조서 : 붙임
2. 여수 도시계획시설(돌산공원) 조성계획 결정 도면 : 붙임
3. 관계도서는 여수시청 공원과(061-659-4635)에 비치하고 일반인에게 보입니다.

가. 돌산근린공원 조성계획 개요

1. 공원구역 결정조서

시설 번호	시설의 세분	시설의 명칭	부지면적(㎡)			위 치	비 고
			기정	변경	변경후		
3	돌산공원	돌산근린공 원	212,700	감)9,892	202,808	여수시 돌산읍 우두리 335-1번지 일원	

2. 공원이정 및 결정현황

- 공원이정 년 원 일 : 1986. 04. 25. (건고-171)
- 공원이정조성계획 결정 : 2015. 07. 02. (여수시 공고 제2015-167호)

3. 법적 검토사항

- 공원이시설률 : 36.5%(법정 40%미만)
- 공원이녹지율 : 63.5%(법정 60%이상)

4. 토지이용계획표

구 분	부 지 면 적 (㎡)		건 축 규 모 (㎡)				비 고
			바 닥 면 적		연 면 적		
	기 정	변 경	기정	변경	기정	변경	
총 계	212,700	202,808	3,770	2,402	18,038	4,070	
공 원 시 설	70,473	73,926	3,770	2,402	18,038	4,070	·시설율 : 36.5% (증 3,453㎡)
도로 및 광장	31,991	30,992	-	-	-	-	
조 경 시 설	6,797	15,532	-	-	-	-	
휴 양 시 설	-	451	-	-	-	-	
유 희 시 설	7,692	9,467	1,725	1,725	3,393	3,393	
운 동 시 설	5,720	1,359	-	-	-	-	
교 양 시 설	4,000	6,459	133	528	133	528	
편 익 시 설	14,273	9,524	1,912	112	14,512	112	
관 리 시 설	-	142	-	37	-	37	
녹지 및 기타	142,227	128,882	-	-	-	-	·녹지율 : 63.5% (감 13,345㎡)
녹 지	142,227	128,555	-	-	-	-	
기 타	-	327	-	-	-	-	·중복결정 도로시설

나. 도시계획시설(돌산근린공원) 조성계획 결정조서

1. 공원조성계획 총괄표

구	분	시 설 내 용	부지면적(㎡)		건 축 면 적(㎡)				비 고
					바닥면적		연면적		
			기정	변경	기정	변경	기정	변경	
총	계	-	212,700	202,808	3,770	2,402	18,038	4,070	
소	계	-	70,473	73,926	3,770	2,402	18,038	4,070	시설율 : 36.5% (증 3,453㎡)
도로 및 광장	도로 및 광장		31,991	30,992	-	-	-	-	
조 경 시 설	모두의정원, 테라스가든		6,797	15,532	-	-	-	-	
휴 양 시 설	파고라		-	451	-	-	-	-	
유 희 시 설	숲놀이터, 궤도(케이블카)정 류장		7,692	9,467	1,725	1,725	3,393	3,393	
운 동 시 설	체력단련시설, 배드민턴장		5,720	1,359	-	-	-	-	
교 양 시 설	돌산대교기념탑, 군민헌장탑, 기념비 및 전시관		4,000	6,459	133	528	133	528	
편 익 시 설	매점, 화장실, 주차장, 음수대		14,273	9,524	1,912	112	14,512	112	
관 리 시 설	관리사무소		-	142	-	37	-	37	
녹지 및 기타	-		142,227	128,882	-	-	-	-	녹지율 : 63.5% (감 13,345㎡)
녹 지	녹지		142,227	128,555	-	-	-	-	
기 타	중복결정 도로시설		-	327	-	-	-	-	

2. 시설 결정조서

시설 구분	변경 구분	번호	시 설 명	위 치	부지면적 (㎡)	규모 수량	건축면적(㎡)		비 고
							바닥면적	연면적	
	기정		총 계	여주시 돌산읍 우두리 355-1번지	212,700		3,770	18,038	
	변경				202,808		2,402	4,070	
	기정		시 설 소 계	"	70,473		3,770	18,038	
	변경				73,926		2,402	4,070	시설율 : 36.5% (증 3,453㎡)
도로 및 광장	기정		소 계	"	31,991		-	-	
	변경				30,992		-	-	
	기정	-	도 로	"	22,860		-	-	
	변경	-	도 로	"	27,169		-	-	
	신설	1-1	진입광장	"	267		-	-	
	신설	1-2	전망광장	"	375		-	-	
	폐지	1-2	미관광장	"	1,168		-	-	
	폐지	1-3	미관광장	"	760		-	-	
	기정	1-5	군민광장	"	7,203		-	-	
	변경	1-3	군민광장	"	3,181		-	-	
조경 시설	기정		소 계	"	6,797		-	-	
	변경				15,532		-	-	
	신설	2	기념정원	"	7,666		-	-	
	신설	3	모두의정원	"	3,322		-	-	
	신설	4	테라스가든	"	3,733		-	-	
	신설	5	미관광장	"	811		-	-	
	폐지	2	잔디밭	"	6,187		-	-	
	폐지	3-1	그늘시렁	"	120		-	-	
	폐지	3-2	그늘시렁	"	140		-	-	
	폐지	3-3	그늘시렁	"	150		-	-	
	폐지	3-4	그늘시렁	"	200		-	-	
휴양 시설	기정		소 계	"	-		-	-	
	변경				451		-	-	
	신설	6	휴게시설	"	361		-	-	
	신설	7	포토포인트	"	90		-	-	
유희 시설	기정		소 계	"	7,692		1,725	3,393	
	변경				9,467		1,725	3,393	
	폐지	7	어린이놀이터	"	1,970		-	-	
	폐지	①	시이소	"	-		-	-	
	폐지	②	정글짐	"	-		-	-	
	폐지	③	철봉	"	-		-	-	
	폐지	④	그네	"	-		-	-	
	폐지	⑤	미끄럼틀	"	-		-	-	
	폐지	⑥	레더	"	-		-	-	
	폐지	⑦	타이어협	"	-		-	-	
	신설	8	숲놀이터	"	607		-	-	
	신설	9	놀자숲	"	3,138		-	-	
	기정	8	케도케이블카정류장	"	5,722		1,725	3,393	
	변경	10	케도케이블카정류장	"	5,722		1,725	3,393	
운동 시설	기정		소 계	"	5,720		-	-	
	변경				1,359		-	-	
	폐지	9	테니스코트	"	3,390		-	-	
	폐지	10	테니스클럽하우스	"	360		-	-	
	신설	11	건강마당	"	1,359		-	-	
	신설	①	체력단련시설	"	-	12개소	-	-	
	폐지	11	배드민턴장	"	700		-	-	
	폐지	12	체력단련장	"	1,270		-	-	
	폐지	①	철봉	"	-		-	-	
	폐지	②	평행봉	"	-		-	-	

시설 구분	변경 구분	번호	시 설 명	위 치	부지면적 (㎡)	규모 수량	건축면적(㎡)		비 고
							바닥면적	연면적	
교양 시설	폐지	③	윗몸일으키기	"	-		-	-	
	폐지	④	외줄타기	"	-		-	-	
	폐지	⑤	삼각철봉	"	-		-	-	
	폐지	⑥	장단지퍼기	"	-		-	-	
	폐지	⑦	팔굽혀펴기	"	-		-	-	
	폐지	⑧	레더	"	-		-	-	
	기정		소 계	"	4,000		133	133	
	변경				6,459		528	528	
	기정	13	돌산대교기념탑	"	1,806		-	-	
	변경	12	돌산대교기념탑	"	1,640		-	-	
	기정	16	군민헌장탑	"	60		-	-	
	변경	13	군민헌장탑	"	79		-	-	
	소 계		기념비	"	1,804	3개소	-	-	
	기정	17-1	이종옥군수공적비	"	170		-	-	
	변경	14-1	이종옥군수공적비	"	164		-	-	
	기정	17-2	어민위령탑	"	1,513		-	-	
	변경	14-2	어민위령탑	"	1,520		-	-	
	기정	17-4	기념탑	"	120		-	-	
	변경	14-3	기념탑	"	120		-	-	
	기정	17-3	TV드라마 소품전시장	"	331		133	133	
	변경	15	TV드라마 소품전시장	"	331		133	133	번호변경
	신설	16	돌산문화센터	"	2,605		395	395	
편익 시설	기정		소 계	"	14,273		1,912	14,512	
	변경				9,524		112	112	
	기정	19-5	매점	"	32		32	32	
	변경	17	매점	"	32		32	32	
	폐지	20	돌산타워	"	4,300		1,700	14,300	
	소 계		화장실	"	247	2개소	80	80	
	폐지	21-3	화장실	"	120		30	30	
	기정	21-4	화장실	"	120		30	30	
	변경	18-1	화장실	"	120		30	30	
	기정	21-6	화장실	"	100		30	30	
	변경	18-2	화장실	"	127		50	50	
	폐지	21-7	화장실	"	60		30	30	
	폐지	21-9	화장실	"	100		60	60	
	소 계		주차장	"	9,245	2개소	-	-	
	신설	19-1	주차광장	"	619		-	-	
	폐지	22-4	주차장	"	720		-	-	
	기정	22-6	주차장	"	8,649		-	-	
	변경	19-2	주차장	"	8,626		-	-	
	기정	25	음수대	"	-		-	-	
	변경	20	음수대	"	-		-	-	번호변경
	폐지	26	포토포인트	"	72		-	-	
관리 시설	기정		소 계	"	-		-	-	
	변경				142		37	37	
	신설	21	관리사무소	"	142		37	37	
녹지 및 기타	기정		소 계	"	142,227		-	-	
	변경				128,882		-	-	녹지율 : 63.5% (감 13,345㎡)
	기정	-	녹지	"	142,227		-	-	
	변경	-	녹지	"	128,555		-	-	
	신설	-	기타	"	327		-	-	도시계획시설 중복결정

3. 도로결정조서

구분	규 모				연장 (m)	면적 (㎡)	기능	기점	종점	비고
	등급	류별	번호	폭원 (m)						
합계					4,377	27,169	-	-	-	
기정	중로	3	1	12	200	2,400	주진입	산368-26임 공원구역계	799-76공 소로2-1호선	
변경	중로	3	1	12	212	2,577	주진입	산368-26임 공원구역계	799-76공 소로2-1호선	
폐지	중로	3	2	12	20	240	주진입	715-4전 공원구역계	715-4전 소로 2-4호선	
기정	소로	1	1	10	410	4,100	주진입	산355-134임 공원구역계	801-35전 소로2-6호선	
변경	소로	1	1	10	840	8,484	보조진입	산355-134임 공원구역계	산368-26임 중로3-1호선	
기정	소로	2	1	8	120	960	보조진입	801-29도 소로2-6호선	799-76공 중로3-1호선	
변경	소로	2	1	8	110	1,025	보조진입	801-29도 소로2-6호선	799-76공 중로3-1호선	
신설	소로	2	2	8	289	2,376	보조진입	산356임 중로3-1호선	715-4대 공원구역계	
신설	소로	2	3	8	350	2,800	보조진입	799-53전 공원구역계	산355-143임 소로1-1호선	
폐지	소로	2	4	8	274	2,192	보조진입	산356임 중로3-1호선	715-4대 22-4주차장	
폐지	소로	2	5	8	156	1,248	보조진입	산368-31도 공원구역계	산355-134임 중로3-1호선	
폐지	소로	2	6	8	170	1,360	보조진입	산361-10도 1-2미관광장	801-22전 소로1-1호선	
기정	소로	3	1	6	30	150	연결로	산368-24임 소로3-3호선	산355-134임 소로3-7호선	
변경	소로	3	1	6	31	158	연결로	산368-24임 소로3-3호선	산355-134임 소로3-7호선	
신설	소로	3	2	2.5	32	81	산책로	산355-134임 소로3-7호선	산355-1임 소로3-8호선	
기정	소로	3	3	6	179	1,074	주보행진입	산368-26임 공원구역계	산368-24임 1-2광장	
변경	소로	3	3	2	23	48	산책로	산355-1임 소로3-23호선	산355-1임 소로3-26호선	
신설	소로	3	4	2	37	74	산책로	산355-1임 소로3-7호선	801-11전 소로3-8호선	
기정	소로	3	5	4	283	1,132	산책로	799-141도 공원구역계	799-53전 공원구역계	
변경	소로	3	5	2	25	52	산책로	811-11전 소로3-8호선	799-76공 소로3-7호선	
기정	소로	3	6	4	92	368	산책로	799-76공 소로3-7호선	산355-134임 소로3-7호선	
변경	소로	3	6	5	93	415	산책로	799-76공 소로3-7호선	산355-134임 소로3-7호선	
기정	소로	3	7	4	302	1,208	산책로	산355-134임 소로3-9호선	801-20대 소로2-1호선	
변경	소로	3	7	4	378	1,572	산책로	산355-134임 중로3-1호선	801-20대 소로2-1호선	

구분	규 모				연장 (m)	면적 (㎡)	기능	기점	종점	비고
	등급	류별	번호	폭원 (m)						
기정	소로	3	8	4	90	360	산책로	801-11전 13.돌산대교기념탑	산355-1임 소로3-6호선	
변경	소로	3	8	5	84	526	산책로	801-11전 12.돌산대교기념탑	산355-1임 소로3-6호선	
기정	소로	3	9	4	125	500	산책로	산355-134임 중로3-1호선	산364-4임 소로3-3호선	
변경	소로	3	9	2	73	147	산책로	801-11전 소로3-5호선	799-76공 소로3-6호선	
기정	소로	3	10	4	20	80	산책로	801-12전 소로2-6호선	799-56전 소로3-5호선	
변경	소로	3	10	2	31	62	산책로	산355-1임 소로3-8호선	799-76공 소로3-7호선	
신설	소로	3	11	4	30	127	연결로	산355-134임 소로2-2호선	산355-134임 10.케도정류장	
기정	소로	3	12	4	105	420	산책로	산368-1임 1-4미관광장	산355-134임 중로3-1호선	
변경	소로	3	12	4	281	1,126	산책로	산355-134임 중로3-1호선	715-4전 소로2-2호선	
기정	소로	3	13	4	254	1,016	산책로	산349-6임 소2-2기점	산355-134임 중로3-1호선	
변경	소로	3	13	4	196	787	산책로	715-4전 소로2-2호선	794-17전 1-1 진입광장	
기정	소로	3	14	4	300	1,200	산책로	799-76공 소로1-1호선	산369임 소로2-4호선	
변경	소로	3	14	3	317	957	산책로	산355-46임 소로3-13호선	산355-46임 소로3-13호선	
기정	소로	3	15	4	39	156	산책로	산355-46임 소로3-14호선	산355-46임 소로3-16호선	
변경	소로	3	15	2	35	76	산책로	794-37전 소로3-13호선	794-37전 소로3-14호선	
기정	소로	3	16	4	485	1,940	산책로	718-4전 공원구역계	799-198전 공원구역계	
변경	소로	3	16	3	20	62	산책로	793전 소로3-14호선	794-33답 건강마당	
기정	소로	3	17	2	85	170	산책로	산351-3임 7.유희시설	718-4전 소로3-16	
변경	소로	3	17	3	81	243	산책로	794-53전 돌산문화센터	산355-46임 소로3-13호선	
신설	소로	3	18	4	6	28	연결로	794-73전 소로3-13호선	794-33답 건강마당	
신설	소로	3	19	4	142	570	산책로	산355-134임 소로1-1호선	794-73전 소로3-13호선	
신설	소로	3	20	2~6	194	790	산책로	799-135전 소로2-3호선	799-135전 소로2-3호선	
기정	소로	3	21	2	79	158	산책로	산351-3임 7.유희시설	799-76공 소로3-6호선	
변경	소로	3	21	2	33	69	산책로	799-209전 소로1-1호선	799-75전 소로3-20호선	

구분	규 모				연장 (m)	면적 (㎡)	기능	기점	종점	비고
	등급	류별	번호	폭원 (m)						
기정	소로	3	22	2	24	48	산책로	산355-1임 소로3-23호선	산355-1임 소로3-26호선	
변경	소로	3	22	5.6	21	111	보조진입	799-141도 공원구역계	799-145도 소로3-21호선	
기정	소로	3	23	2	37	74	산책로	산355-1임 소로3-7호선	801-11전 소로3-8호선	
변경	소로	3	23	5.6	38	211	연결로	799-202전 전망광장	799-143도전 소로1-1호선	
기정	소로	3	24	2	36	72	산책로	산355-1임 소로3-8호선	799-76공 소로3-7호선	
변경	소로	3	24	4	205	825	연결로	801-12전 소로1-1호선	799-145도 소로3-22호선	
기정	소로	3	25	2	26	52	산책로	801-11전 소로3-8호선	799-76공 소로3-7호선	
변경	소로	3	25	2	82	174	보조진입	799-150도 공원구역계	799-65공 소로3-24호선	
기정	소로	3	26	2	31	62	산책로	산355-134임 소로3-7호선	산355-1임 소로3-8호선	
변경	소로	3	26	7	88	616	보조진입	산368-1임 공원구역계	산355-134임 중로3-1호선	

다. 관 련 도 면

- 1. 위 치 도 ($S = 1 / \text{NONE}$)**
- 2. 조 성 계 획 도 ($S = 1 / 1,500$)**

1. 위 치 도 (\$ = 1 / NONE)



2. 조 성 계 획 도 (S = 1 / 1,500)



여수 도시계획시설(자산공원) 조성계획 결정(변경) 및 지형도면 고시

여수 도시계획시설(돌산공원) 조성계획 결정(변경) 사항에 대하여 「도시공원 및 녹지 등에 관한 법률」 제16조의2, 전라남도 사무위임조례 제2조의 규정에 의거 아래와 같이 돌산공원 조성계획을 결정(변경)하고 지형도면 승인고시 합니다.

2020. 7. 2.

여 수 시 장

1. 여수 도시계획시설(자산공원) 조성계획 결정 조서 : 붙임
2. 여수 도시계획시설(자산공원) 조성계획 결정 도면 : 붙임
3. 관계도서는 여수시청 공원과(061-659-4635)에 비치하고 일반인에게
보입니다.

가. 자산근린공원 조성계획 개요

1. 공원구역 결정조서

시설 번호	시설의 세분	시설의 명칭	부지면적(㎡)			위 치	비 고
			기정	변경	변경후		
2	자산공원	자산근린공 원	233,051	감)5,827	227,224	여수시 수정동 75번지 일원	

2. 공원이정 및 결정현황

- 공원이정 년 원 일 : 1986. 04. 25. (건고-171)
- 공원이정계획 결정 : 2014. 03. 21. (여수시 공고 제2014-81호)

3. 법적 검토사항

- 공원이시설률 : 28.4%(법정 40%미만)
- 공원이녹지율 : 71.6%(법정 60%이상)

4. 토지이용계획표

구 분	부 지 면 적 (㎡)		건 축 규 모 (㎡)				비 고
			바 닥 면 적		연 면 적		
	기 정	변 경	기정	변경	기정	변경	
총 계	233,051	227,224	3,846.84	2,608.04	6,656.26	4,685.46	
공 원 시 설	89,689	64,643	3,846.84	2,608.04	6,656.26	4,685.46	·시설율 : 28.4% (감 25,046㎡)
도로 및 광장	21,707	16,023	-	-	-	-	
조 경 시 설	10,683	7,609	35	-	35	-	
휴 양 시 설	2,728	1,480	394	42	853	42	
유 희 시 설	6,344	4,900	1,592.98	1,592.98	2,589.6	2,589.6	
운 동 시 설	5,210	4,076	220.2	272	220.2	272	
교 양 시 설	36,218	25,732	704.5	53	928	53	
편 익 시 설	6,259	4,041	668.66	533.06	1,699.46	1,563.86	
관 리 시 설	540	782	231.5	115	331	165	
녹지 및 기타	143,362	162,581	-	-	-	-	·녹지율 : 71.6% (감 19,219㎡)
녹 지	143,362	155,274	-	-	-	-	
기 타	-	7,307	-	-	-	-	·중복결정 도로시설

나. 도시계획시설(자산근린공원) 조성계획 결정조서

1. 공원조성계획 총괄표

구 분	시 설 내 용	부지면적(㎡)		건 축 면 적(㎡)				비 고
				바닥면적		연면적		
		기정	변경	기정	변경	기정	변경	
총 계	-	233,051	227,224	3,846.84	2,608.04	6,656.26	4,685.46	
소 계	-	89,689	64,643	3,846.84	2,608.04	6,656.26	4,685.46	시설율 : 28.4% (감 25,046㎡)
도로 및 광장	도로 및 산책로	21,707	16,023	-	-	-	-	
조 경 시 설	산림치유원, 스카이데크, 노을전망대	10,683	7,609	35	-	35	-	
휴 양 시 설	휴게소1,2,3, 성역화쉼터, 정자목쉼터, 자산쉼터 바람쉼터 휴게마당, 등	2,728	1,480	394	42	853	42	
유 희 시 설	궤도(케이블카) 정류장, 어린이놀이터	6,344	4,900	1,592.98	1,592.98	2,589.6	2,589.6	
운 동 시 설	게이트볼장 충무정(궁도장)	5,210	4,076	220.2	272	220.2	272	
교 양 시 설	자산명품숲,충무공 관음사이종무공, 성역화광장, 이충무공동상, 등	36,218	25,732	704.5	53	928	53	
편 의 시 설	주차장, 화장실, 일출정, 다목적 전망대 및 관제센터	6,259	4,041	668.66	533.06	1,699.46	1,563.86	
관 리 시 설	관리사무소, 입구정문	540	782	231.5	115	331	165	
녹지 및 기타	-	143,362	162,581	-	-	-	-	녹지율 : 71.6% (감 19,219㎡)
녹 지	녹지	143,362	155,274	-	-	-	-	
기 타	중복결정 도로시설	-	7,307	-	-	-	-	

2. 시설 결정조서

시설 구분	변경 구분	번호	시 설 명	위 치	부지면적 (㎡)	규모 수량	건축면적(㎡)		비 고		
							바닥면적	연면적			
	기정	총 계		여수시 수정동 75번지 일원	233,051		3,846.84	6,656.26			
	변경				227,224	2,608.04	4,685.46				
	기정	시 설 소 계		"	89,689		3,846.84	6,656.26	시설율 : 28.4% (감 25,046㎡)		
	변경				64,643	2,608.04	4,685.46				
도로 및 광장	기정	소 계	"	21,707		-	-				
	변경			16,023	-	-					
	기정	-	도 로	"	16,533		-	-			
	변경	-	도 로	"	16,023		-	-			
	폐지	1	이충무공 성역화광장	"	4,310		-	-			
	폐지	2	진입광장2	"	864		-	-			
조경 시설	기정	소 계	"	10,683		35	35				
	변경			7,609	-	-					
	신설	1	산림치유원	"	1,631		-	-			
	신설	2	스카이데크	"	5,844		-	-			
	신설	3	노을전망대	"	134		-	-			
	폐지	3	충무문	"	20		12	12			
	폐지	4	그늘시렁	"	35		23	23			
	폐지	5	조경녹지	"	3,700		-	-			
	폐지	6	잔디밭	"	840		-	-			
	폐지	25	동백나무원	"	6,088		-	-			
	휴양 시설	기정	소 계	"	2,728		394	853			
		변경			1,480	42	42				
		신설	4	휴게소1	"	40		-		-	
		신설	5	휴게소2	"	91		-		-	
신설		6	휴게소3	"	46		-	-			
신설		7	성역화쉼터	"	135		-	-			
신설		8	정자목쉼터	"	329		-	-			
신설		9	자산쉼터	"	293		-	-			
신설		10	바람쉼터	"	33		-	-			
신설		11	휴게마당	"	471		-	-			
기정		7	노인회관	"	2,100		394	853			
변경		12	노인회관	"	42		42	42			
폐지		8	정자, 휴게마당	"	628		-	-			
유희 시설		기정	소 계	"	6,344		1,592.98	2,589.6			
	변경	4,900			1,592.98	2,589.6					
	기정	9	궤도(케이블카)	"	3,994		1,038.98	2,035.6			
	변경	13	궤도(케이블카)	"	4,155		1,592.98	2,589.6			
	기정	9-1	기계실(정화조)	"	-		24	24			
	변경	13-1	기계실(정화조)	"	-		-	-			
	기정	9-2	간이무대	"	-		-	-			
	변경	13-2	간이무대	"	-		-	-			
	기정	9-3	연결데크	"	238		238	238			
	변경	13-3	연결데크	"	-		-	-			
	기정	9-4	연결통로	"	292		292	292			
	변경	13-4	연결통로	"	-		-	-			
	기정	10	어린이놀이터	"	1,820		-	-			
	변경	14	어린이놀이터	"	745		-	-			
	신설	14-1	조합놀이대	"	-		-	-			
	폐지	10-1	모래밭	"	-		-	-			
	폐지	10-2	밀어내기	"	-		-	-			
	폐지	10-3	그네	"	-		-	-			
	폐지	10-4	미끄럼틀	"	-		-	-			
	폐지	10-5	어린이성	"	-		-	-			
	폐지	10-6	자전거타기	"	-		-	-			
	폐지	10-7	매달리기	"	-		-	-			
	폐지	10-8	나무오르기	"	-		-	-			
	폐지	10-9	나무그늘	"	-		-	-			

시설 구분	변경 구분	번호	시 설 명	위 치	부지면적 (㎡)	규모 수량	건축면적(㎡)		비 고
							바닥면적	연면적	
운동 시설	기정		소 계	"	5,210		220.2	220.2	
	변경				4,076		272	272	
	신설	15	게이트볼장	"	748		-	-	
	기정	11-1	충무정(공도장)	"	2,600		156.2	156.2	
	변경	16	충무정(공도장)	"	3,328		272	272	
	폐지	11-2	충무정(공도장)	"	2,610		64	64	
교양 시설	기정		소 계	"	36,218		704.5	928	
	변경				25,732		53	53	
	신설	17	자산명품숲	"	16,072		-	-	
	신설	18	이충무공 성역화광장	"	6,660		-	-	
	기정	15	이충무공동상	"	350		90	90	
	변경	18-1	이충무공동상	"	95		-	-	
	기정	16	충훈탑	"	985		16	16	
	변경	19	충훈탑	"	1,043		-	-	
	기정	17	임란호국 수군위령탑	"	384		9	9	
	변경	20	임란호국 수군위령탑	"	414		-	-	
	기정	31	경찰충훈탑	"	100		40	40	
	변경	21	경찰충훈탑	"	100		-	-	
	기정	32	6.25참전기념탑	"	330		40	40	
	변경	22	6.25참전기념탑	"	1,015		-	-	
	기정	12	관음사	"	525		105	105	
	변경	23	관음사	"	333		53	53	
	폐지	13	식물원	"	700		181	181	
	폐지	14	야외식물원	"	10,000		-	-	
	폐지	18	임란해전조각원	"	17,195		-	-	
	폐지	19	야외공연장	"	5,149		-	-	
	폐지	20	예술작업전시관	"	500		223.5	447	
편익 시설	기정		소 계	"	6,259		668.66	1,699.46	
	변경				4,041		533.06	1,563.86	
	기정	21-1	주차장	"	2,830		-	-	
	변경	24	주차장	"	2,453		-	-	
	기정	23-2	화장실1	"	50		33.6	33.6	
	변경	25	화장실1	"	95		33.6	33.6	
	기정	23-5	화장실2	"	50		40.92	40.92	
	변경	26	화장실2	"	126		40.92	40.92	
	기정	23-3	화장실3	"	50		33.6	33.6	
	변경	27	화장실3	"	40		33.6	33.6	
	기정	30	일출정	"	289		67.1	134.2	
	변경	28	일출정	"	560		67.1	134.2	
	기정	33	다목적 전망대 및 관제센터	"	790		357.84	1,321.54	
	변경	29	다목적 전망대 및 관제센터	"	767		357.84	1,321.54	
	폐지	21-2	주차장	"	300		-	-	
	폐지	21-3	주차장	"	1,720		-	-	
	폐지	22	매점 및 화장실	"	100		82	82	
	폐지	23-1	화장실	"	30		20	20	
	폐지	23-4	화장실	"	50		33.6	33.6	
	폐지	24	자산각	"	-				

시설 구분	변경 구분	번호	시 설 명	위 치	부지면적 (㎡)	규모 수량	건축면적(㎡)		비 고
							바닥면적	연면적	
관리 시설	기정		소 계	"	540		231.5	331	
	변경				782		115	165	
	기정	26	관리사무소	"	162		83	83	
	변경	30	관리사무소	"	764		97	147	
	기정	27	입구정문	"	18		18	18	
	변경	31	입구정문	"	18		18	18	
	폐지	28	식물원 관리소	"	300		98.5	198	
	폐지	29-1	매표소	"	30		16	16	
	폐지	29-2	매표소	"	30		16	16	
녹지 및 기타	기정		소 계	"	143,362		-	-	
	변경				162,581		-	-	녹지율 : 71.6% (감 19,219㎡)
	기정	-	녹지	"	143,362		-	-	
	변경	-	녹지	"	155,274		-	-	
	신설	-	기타	"	7,307		-	-	도시계획시설 중복결정

3. 도로결정조서


구분	구 모				연장 (m)	면적 (㎡)	기능	기점	종점	비고
	등급	류별	번호	폭원 (m)						
합계					4,074	16,023	-	-	-	
기정	소로	3	1	8	520	4,160	주진입로	종화동76-1 공원입구	종화동16-2 성역화광장	
변경	소로	2	1	9	515	5,038	주진입로	종화동76-2 공원입구	종화동48 성역화광장	
신설	소로	3	1	2	111	270	진입로	종화동688-1 공원입구	종화동78-3 소로2-1호선	
기정	소로	3	2	6	680	4,080	진입로	종화동246 중로1-2호선	수정동58 잔디밭	
변경	소로	3	2	3	27	68	산책로	종화동78-1 소로2-1호선	종화동82 녹지대	
기정	소로	3	3	6	370	2,220	진입로	종화동3 소로3-1호선	수정동33 소로3-2호선	
변경	소로	3	3	3	18	56	산책로	종화동80 소로3-2호선	종화동84-2 관음사	
기정	소로	3	4	5	110	550	상징보행로	종화동3 자산각	종화동3 소로3-16호선	
변경	소로	3	4	5	11	56	산책로	종화동3-1 소로2-1호선	종화동3-1 게이트볼장	
신설	소로	3	5	4	34	134	산책로	종화동3-1 어린이놀이터	종화동3-1 소로2-1호선	
기정	소로	3	6	4	54	216	산책로	종화동90-2 소로3-1호선	종화동680 소로3-1호선	
변경	소로	3	6	2	93	190	산책로	종화동674 소로3-7호선	종화동675 소로3-7호선	
기정	소로	3	7	3	67	201	산책로	수정동 6 소로3-20호선	수정동74 궤도정류장	
변경	소로	3	7	2	140	280	진입로	종화동673-3 공원입구	종화동3 소로2-1호선	
기정	소로	3	8	3	84	252	산책로	종화동218 소로1-2호선	종화동232 소로3-2호선	
변경	소로	3	8	3.5	9	32	산책로	종화동3 소로2-1호선	종화동677 충무정(궁도장)	
기정	소로	3	9	3	130	390	산책로	종화동90-2 소로3-1호선	종화동3 소로3-3호선	
변경	소로	3	9	5	51	268	산책로	종화동3 소로2-1호선	종화동177 충무정(궁도장)	
기정	소로	3	10	3	180	540	산책로	수정동 82 소로3-18호선	종화동1	
변경	소로	3	10	3.5	20	73	산책로	종화동96-3 소로2-1호선	종화동102-2 충혼탑	
신설	소로	3	11	3	77	231	산책로	종화동3 소로3-12호선	종화동3 관리사무소	
기정	소로	3	12	2	45	90	산책로	수정동33 소로3-20호선	종화동246 소로3-2호선	
변경	소로	3	12	3	610	1,831	산책로	종화동3 소로2-1호선	종화동16-2 소로2-1호선	
기정	소로	3	13	2	22	44	산책로	종화동233 소로3-8호선	종화동 200 식물원	
변경	소로	3	13	4	837	3,617	관리도로	종화동3 화장실	종화동51-1 소로2-1호선	
기정	소로	3	14	2	126	252	산책로	종화동 236 소로3-2호선	종화동3 소로3-3호선	
변경	소로	3	14	1.5	92	139	진입로	종화동220 도로(중복결정)	종화동237 휴게소1	

구분	규 모				연장 (m)	면적 (㎡)	기능	기점	종점	비고
	등급	류별	번호	폭원 (m)						
기정	소로	3	15	2	80	160	산책로	종화동3 소로3-9호선	종화동 153-1 진입로광장	
변경	소로	3	15	2	135	276	산책로	종화동237 휴게소1	종화동3 소로3-13호선	
기정	소로	3	16	2	152	304	산책로	종화동117 소로3-10호선	종화동3 성역화 광장	
변경	소로	3	16	5	142	741	진입로	종화동272 도로(중복결정)	수정동32-1 녹지대	
신설	소로	3	17	1.5	27	40	산책로	종화동3 소로3-13호선	종화동3 소로3-12호선	
신설	소로	3	18	2	13	25	산책로	종화동3 성역화광장	종화동3 소로3-19호선	
신설	소로	3	19	2	58	115	산책로	종화동3 성역화점터	종화동141 소로3-12호선	
기정	소로	3	20	2	295	590	산책로	수정동 6공 소로3-10호선	수정동33 소로3-2호선	
변경	소로	3	20	2	29	58	산책로	종화동3 소로3-12호선	종화동138 소로3-13호선	
신설	소로	3	21	3	164	497	산책로	종화동141 소로3-12호선	수정동58 소로3-13호선	
기정	소로	3	22	1.5	186	279	산책로	종화동138 소로3-3호선	종화동3 진입광장	
변경	소로	3	22	1.5	54	86	산책로	종화동37 성역화광장	종화동3 소로3-12호선	
기정	소로	3	23	1.5	58	87	산책로	종화동 263 소로3-2호선	종화동244 소로3-2호선	
변경	소로	3	23	2	85	155	산책로	종화동3 소로3-12호선	수정동58 소로3-28호선	
기정	소로	3	24	1.5	130	195	산책로	종화동266 소로3-2호선	종화동167 소로3-14호선	
변경	소로	3	24	3	335	1,040	산책로	수정동58 궤도 정류장	수정동33 자산점터	
신설	소로	3	25	1.5	10	15	진입로	수정동332-9 공원입구	수정동332-9 일출정	
기정	소로	3	26	2	135	270	산책로	수정동33-4 중로3-842호선	수정동42-1 소로3-20호선	
변경	소로	3	26	2	62	124	산책로	수정동6 일출정	수정동74 궤도 정류장	
기정	소로	3	27	2	79	158	산책로	종화동3 소로3-1호선	종화동3 성역화광장	
변경	소로	3	27	2	21	41	산책로	수정동80 소로3-28호선	수정동80 3-13호선	
기정	소로	3	28	1.5	80	120	산책로	종화동70 소로3-1호선	종화동 3 소로3-29호선	
변경	소로	3	28	2	147	293	산책로	수정동771 소로3-13호선	수정동85 소로3-13호선	
기정	소로	3	29	3.5	220	1,023	소방도로	종화동3 소로3-1호선	수정동 83-3 케이블카정류장	
변경	소로	3	29	2	73	145	진입로	수정동112 공원입구	수정동85 소로3-13호선	
기정	소로	3	30	3.5	51	238	산책로	종화동73 궤도정류장	종화동72 일출정	
변경	소로	3	30	1.2	74	89	산책로	종화동701-5 공원경계	종화동3-2 소로3-5호선	


다. 관 련 도 면

- 1. 위 치 도 ($S = 1 / \text{NONE}$)**
- 2. 조 성 계 획 도 ($S = 1 / 1,200$)**

1. 위 치 도 (S = 1 / NONE)

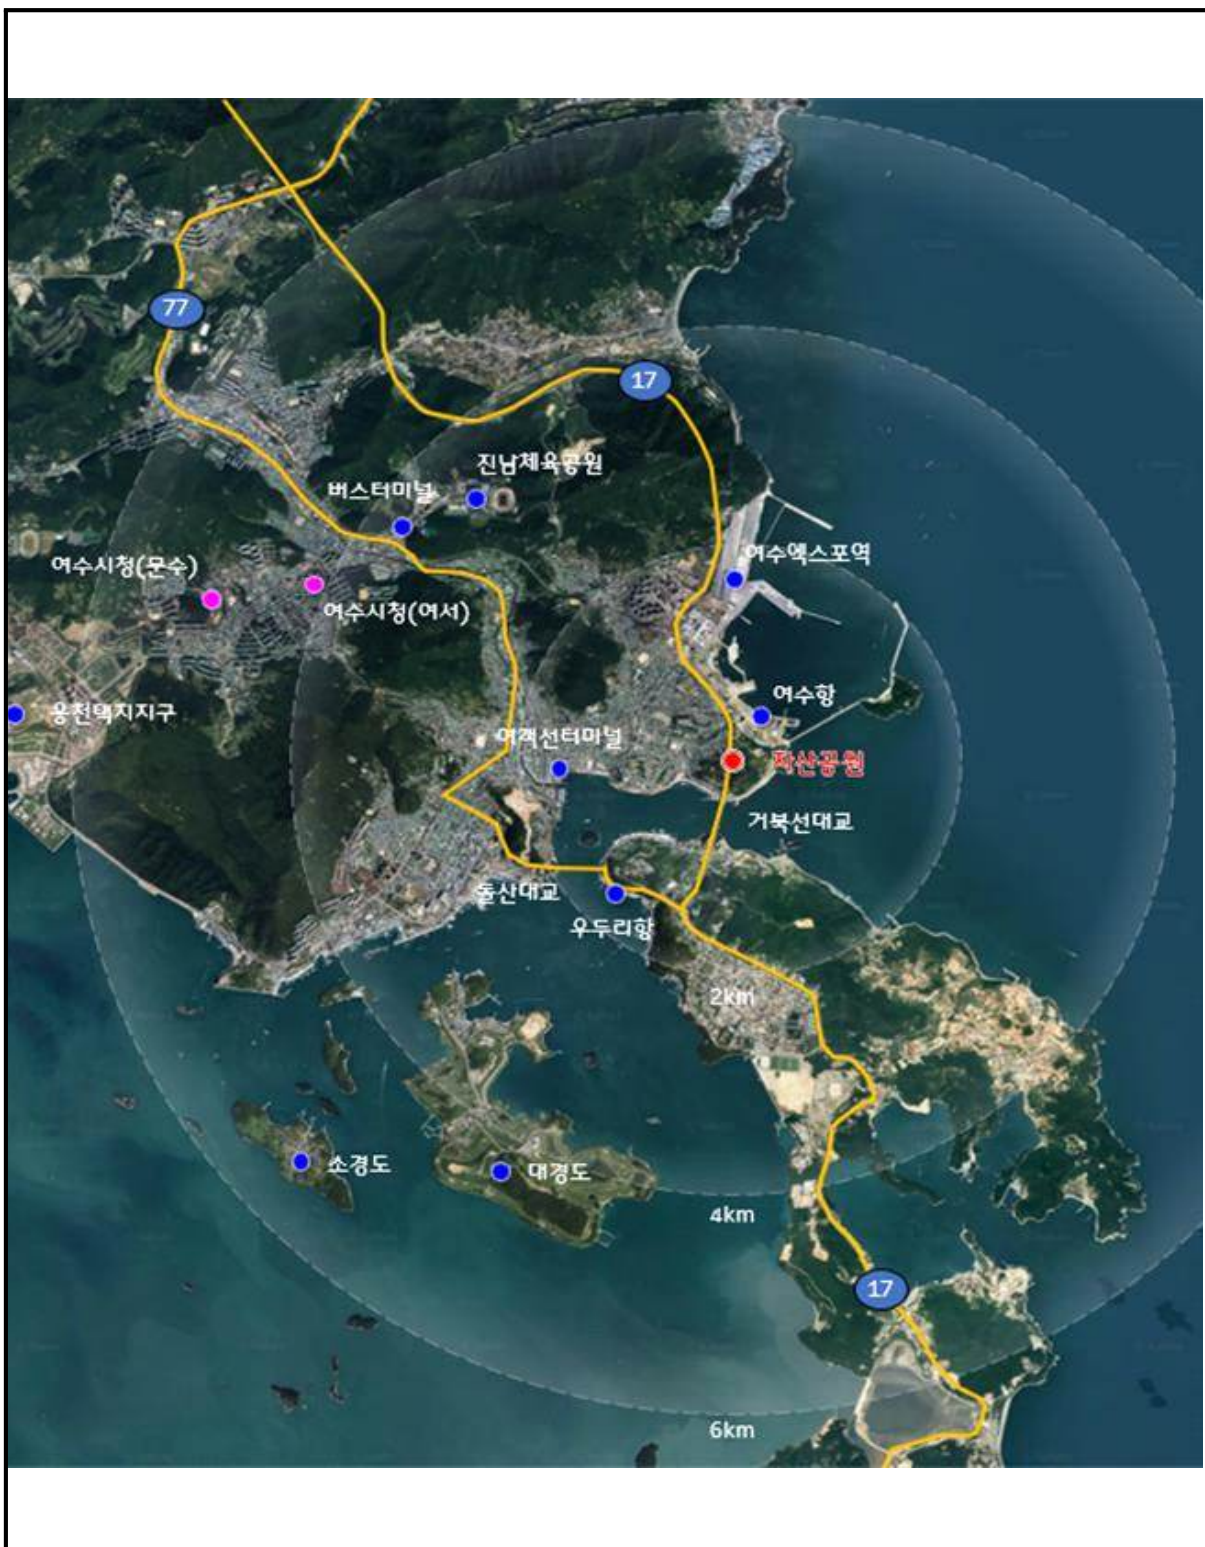

2. 조 성 계 획 도 (S = 1 / 1,200)

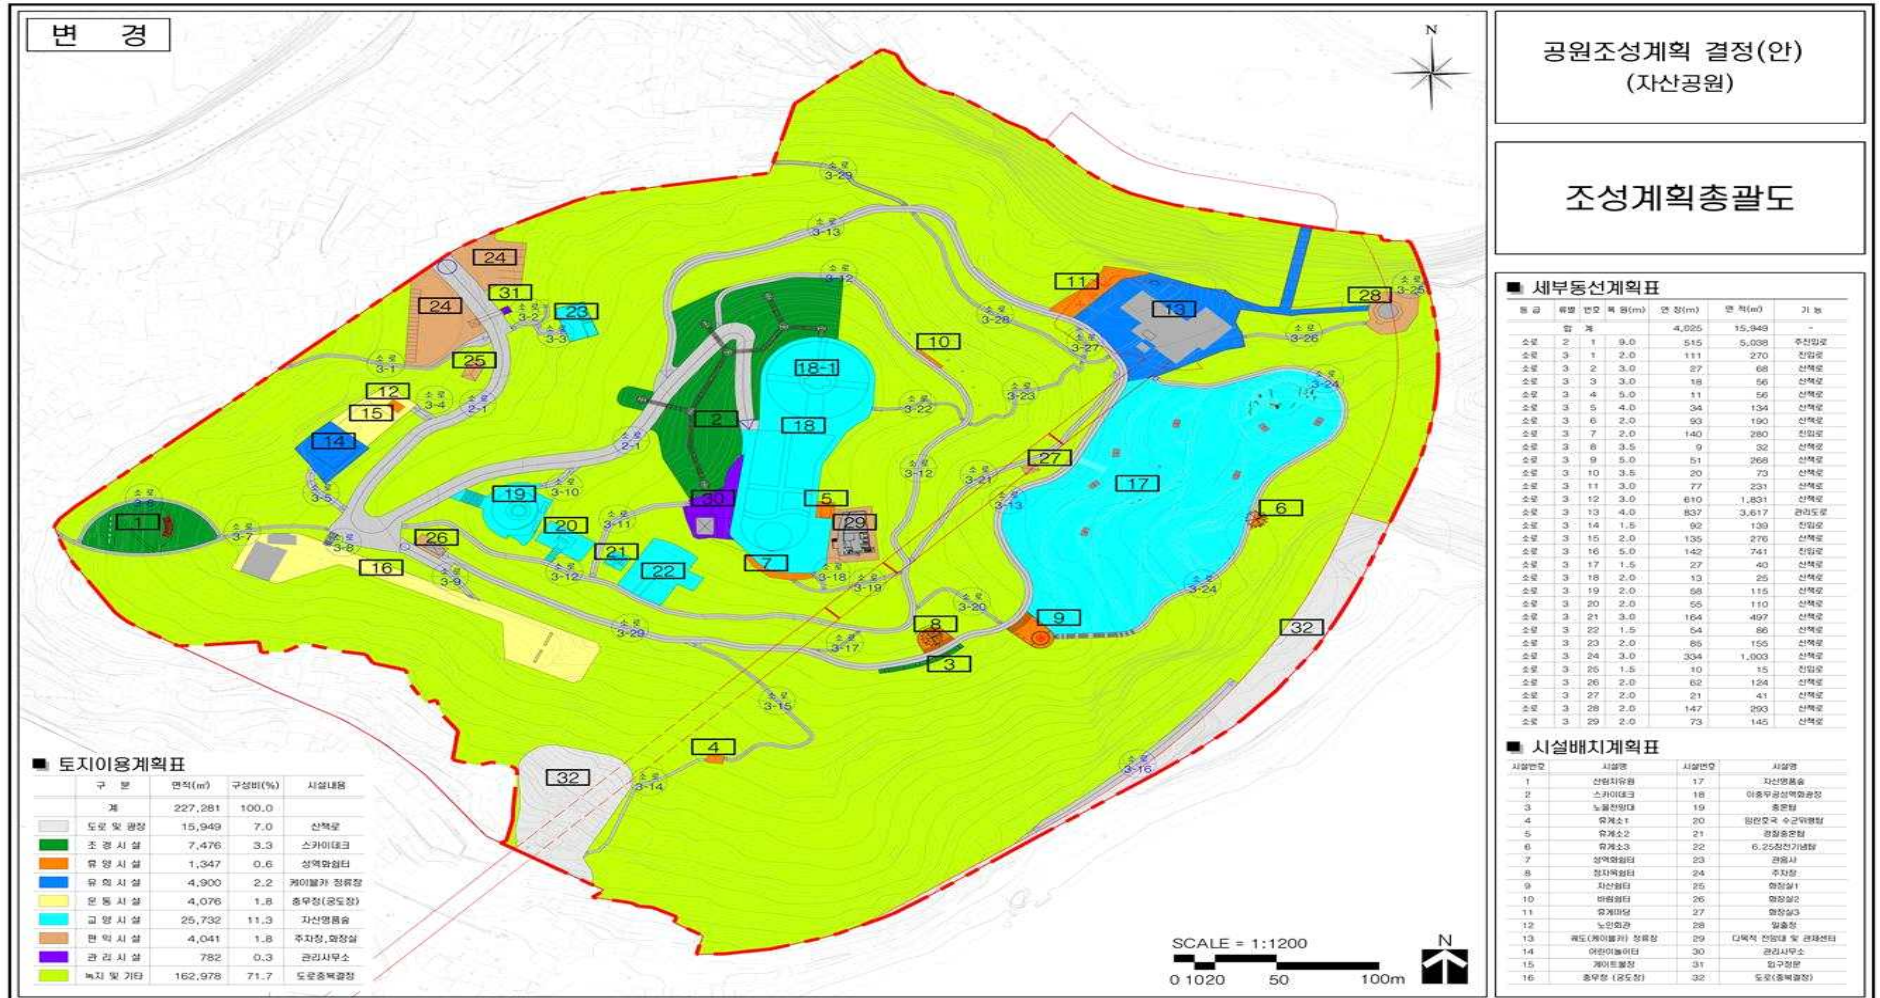

여수 도시계획시설(도로)사업 사업인정에 관한 주민 등의 의견 청취 공고

여수 도시계획시설(도로)사업 실시계획인가 신청 건과 관련하여 「공익사업을 위한 토지 등의 취득 및 보상에 관한 법률」제21조제2항 및 같은 법 시행령 제11조에 따라 사업인정에 관한 주민, 이해관계자 등의 의견을 듣고자 하오니, 이해관계가 있는 분이나 단체 등은 열람기간 내 의견서를 제출하여 주시기 바랍니다.

2020. 7. 2.

여 수 시 장

1. 사업의 개요

○사 업 기 간 (예 정): 2020. 7. ~ 2021. 12. 31.

사업의 종류 및 명칭(사업명)	사업예정지(위치)	사업내용	사업시행자의 명칭(성명) 및 주소
삼산면사무소 주변 도시계획도로 개설공사	전남 여수시 삼산면 거문리 일원	○면적 및 규모 - 면적: 1,722㎡ - 규모: L= 196.0m, B= 6.0~8.0m	여수시장/ 여수시 시청로 1

2. 공람장소, 공람기간

사업명	열람 장소	열람기간
삼산면사무소 주변 도시계획도로 개설공사	여수시 도로과	2020. 7. 2.~2020. 7. 16. (15일간)

3. 주민의견 제출기간 및 방법

- 제출기간: 2020. 7. 2. ~ 2020. 7. 16.(15일간) ※초일산입
- 제출방법: 열람 장소에 비치된 양식에 따라 의견서 제출

4. 토지 및 지장물조서: 불임

5. 기타 자세한 사항은 여수시 도로과(☎061-659-4063, 4077)로 문의하여 주시기 바랍니다.

○ 토지조서

연번	토 지 소재지	지 번	지목	지적 면적 (㎡)	편입 면적 (㎡)	소 유 자		소유권이외의 권리자			비 고
						주 소	성 명	권리 내용	성명	주소	
1	삼산면 거문리	143	도	2,826	150	국	국토교통부				
2	삼산면 거문리	110-4	대	56	3	전라남도 여수시 삼산면 덕흥1길 3*	원*	근저 당권	거문도*협	전라남도 여수시 삼산면 거문길 5*	
						전라남도 여수시 삼산면 덕흥1길 3*	박*심				
3	삼산면 거문리	110-1	대	40	33	8*	이*신				
4	삼산면 거문리	128-4	대	67	17	전라남도 여수시 삼산면 거문리 128-*	최*순	근저 당권	김*숙	부산 영도구 청학동 62-6* 한라@ 80*호	
5	삼산면 거문리	128-15	대	55	9	10*	최*신				
6	삼산면 거문리	110-5	대	73	30	8*	이*신				
7	삼산면 거문리	111-1	대	449	142	서울시종로구세종로10*	주식회사 케이*				
8	삼산면 거문리	111-8	전	1,553	30	8*	김*평				
9	삼산면 거문리	126	대	638	55	국	경찰청				
10	삼산면 거문리	113	임	392	329	국	전라남도 (교육감)				
11	삼산면 거문리	112	잡	863	20	신월동6* 금호아파트 8동 70*호	김*성				
12	삼산면 거문리	125-5	전	1,002	433	공	여수시				
13	삼산면 거문리	113-2	임	590	290	공	전라남도 (교육감)				
14	삼산면 거문리	125-4	전	886	46	12*	김*두				
15	삼산면 거문리	125-6	대	120	38	12*	김*두				
16	삼산면 거문리	123-1	대	97	97	전라남도 여수시 삼산면 하늘담길 1*	박*호				
계					1,722						

○ 지장물조서

연번	소재지	지번	물건의 종류	구조 및 규격	수량 (면적)		소유자		소유권 이외의 권리			비고
							성명	주소	성명	주소	권리내용	
1	삼 산 면 거문리	110-1	창고	시멘트벽돌/ 슬레이트	M2	41.00	이*신	전남 여수시 삼산면 거문리 8*				
2	삼 산 면 거문리	110-4	일반음식점	목조/ 함석슬레이트	M2	66.00	박*심	전남 여수시 삼산면 거문리 2*				
3	삼 산 면 거문리	128-15	공장,소매 점	시멘트벽돌/ 슬라브	M2	78.75	최*신	전남 여수시 삼산면 거문리 10*				
			주택,창고	시멘트벽돌/ 슬라브	M2	78.75						
			창고(3층)	시멘트벽돌/ 슬레이트	EA	13.65						
			창고	시멘트벽돌/ 슬라브	EA	3.00						
4	삼 산 면 거문리	110-5	주택	목조/ 함석슬레이트	M2	42.00	이*신	전남 여수시 삼산면 거문리 8*				
			기초콘크리 트	1.0X6.7	M2	67.00						
			채양	3.0X3.0	EA	1.00						
5	삼산면 거문리	123-1	주택	목조/ 함석슬레이트	M2	112.00	박*호	전남 여수시 삼산면 거문리 하 늘담길 1*				
			우물	목조/ 슬레이트	M2	6.00						
			마당콘크리 트	4.0X1.6	EA	60.00						
			담장	H=1.9m	M2	73.50						
6	삼 산 면 거문리	126	창고	시멘트벽돌/ 슬라브	M2	22.00	경찰청	국				

장기 미착공 건축허가 취소 공시송달 공고

『건축법』 제11조 제7항에 의하면 「건축 허가를 받은 날부터 2년 이내에 공사에 착수 하지 아니한 경우 건축허가를 취소」 하도록 규정함에 따라 건축허가를 취소하고 등기우편으로 송달하였으나 수취인불명, 이사 등으로 송달이 불가능하여 「행정절차법」 제14조 제4항에 따라 아래와 같이 공시송달 공고합니다.

1. 처분제목 : 장기 미착공 건축허가 취소
2. 처분근거 : 「건축법」 제11조 제7항 및 「행정절차법」 제14조 제4항
3. 처분원인 : 장기 미착공 건축허가 취소 공문을 발송하였으나 수령여부 확인이 안됨
4. 처분대상

신고번호	건축주	대지위치	연면적 (㎡)	층수	동수	주용도
2017-허가민원과-신축허가-181	주영욱	여수시 선원동 1309-9	583.1	4	1	다가구주택

5. 공고기간 : 공고일로부터 15일간
6. 공고 및 게시장소 : 각 자치단체 게시판 및 인터넷 홈페이지
7. 유의사항

- 상기 공고대상자는 본 공고문을 보시고 건축허가 취소에 따른 의견이 있는 경우 증빙서류를 첨부하여 의견을 제출하여 주시기 바랍니다.
- 공고기간 내에 의견을 제출하지 아니하는 경우 이의가 없는 것으로 간주하여 건축신고 취소 처분하고자 하며 기타 자세한 사항은 여수시 허가민원과(☎061-659-4104)로 문의하시기 바랍니다.

2020. 7. 1.

여 수 시 장

의견제출서

※ 아래의 유의사항을 읽고 작성하시기 바랍니다.

의견제출인	성명	
	주소	전화번호
의견제출 내용	① 예정된 처분의 제목 건축허가 취소(건축법 제11조 제7항)	
	당사자	성명(명칭)
		주소
		(전화번호:)
	의견	
기타		

「행정절차법」 제27조제1항(제31조제3항)에 따라 위와 같이 의견을 제출합니다.

년 월 일

의견제출인

(서명 또는 인)

귀하

유의사항

1. 기재란이 부족한 경우에는 별지를 사용하실 수 있습니다.
2. 증거자료 등을 첨부하실 수 있습니다.
3. 위 의견제출과 관련하여 문서를 받으신 경우에는 문서번호와 일자를 ①란에 함께 기재하여 주시기 바랍니다.

도로지정 공고

여수시 소라면 복산리 1540-2번지 건축신고와 관련하여 건축법 제2조제1항제11호, 같은 법 제45조제1항에 따라 아래와 같이 도로로 지정·공고합니다.

1. 도로 지정 공고 내역

도 로 위 치	도로길이 (m)	도로너비 (m)	도로면적 (㎡)	관련지번 및 이해 관계인 동의 여부	비고
소라면 복산리 1540-2	23	4	94	도로대장 참조 (허가민원과 비치)	

2. 관련도서 : 생략(여수시청 허가민원과에 비치)

3. 기타사항

도로 지정과 관련된 의문사항에 대하여는 여수시청 허가민원과
(061-659-4112)로 문의하시기 바랍니다.

2020. 7. 2.

여 수 시 장

전문건설업 행정처분사항 감경 공고

「건설산업기본법」 제10조(건설업의 등록기준)를 위반한 전문건설업체에 대하여 같은 법 제82조(영업정지 등) 및 제83조(건설업의 등록말소 등)제3호에 따라 행정처분 하였으나 같은 법 시행령 제80조(영업정지 또는 과징금부과기준 등) 제1항에 따라 대표자가 건설업 교육 8시간을 이수하였기에 영업정지기간 15일을 감경하고 같은 법 제85조의3(등록말소 등의 공고) 및 같은 법 시행규칙 제36조의3(건설업 등록말소 등의 공고)에 따라 다음과 같이 공고합니다.

1. 행정처분 감경대상 업체

상 호 (대표자)	해당업종 (업종등록번호)	처분내용		처분사유	처분근거
		감경 전	감경 후		
국토산업(주) (김*옥)	토공사업 (여수2017-02-01)	영업정지5개월 (2020. 02.10.~ 2020. 07. 09)	영업정지 4개월15일 (2020. 02. 10. ~ 2020. 06. 24.) ※감경 15일	전문건설업등록기준 (자본금) 미달	건설산업기본법제83 조제3호 및 같은법 시행령 제 80조 제1항(별표6.일반기준 마. 가)

2. 공고 기간: 2020. 7. 2. ~ 7. 16.(15일)

3. 공고 장소: 홈페이지 및 시보

4. 기 타

가. 본 행정처분사항은 「건설산업기본법」 제85조의3(등록말소 등의 공고)에 따라 건설산업종합정보망(www.kiscon.net)에 게시됨을 알려드립니다.

나. 처분에 대한 문의사항이 있으시면 여수시청 도시계획과(☎061-659-4005)로 연락하여 주시기 바랍니다.

2020년 7월 2일

여 수 시 장

공 고

「여수시 농산물 공동상표 사용에 관한 조례」제3조에 따라 「여수시 농산물 공동상표」사용 심의위원회 명단을 다음과 같이 공고합니다.

2020년 7월 2일

여 수 시 장

여수시 농산물 공동상표 사용 심의위원회 명단 공고

1. 공고기간 : 2020. 7. 2. ~ 7. 6.(5일간)
2. 인 원 : 9명
3. 위원역할 : 다음 사항을 심의함
 - 상표사용 승인 및 취소·정지에 관한 사항
 - 상표사용 대상품목 지정에 관한 사항
 - 상표사용 대상품목의 품질기준 및 품질관리에 관한 사항
 - 상표사용 품목의 유통관리에 관한 사항
 - 그 밖에 상표사용 및 관리에 관한 사항
4. 위원임기 : 2020. 7. 1. ~ 2022. 6. 30. (2년)
 - ※ 공무원인 위원은 그 직위에 재직하는 기간
5. 문의사항 : 여수시 특산품육성과(☎061-659-4512)
6. 위원회 명단 : 붙임

여수시 농산물 공동상표 사용 심의위원 명단

구 분	직 위	성 명	직업 및 직위	임 기
당연직	위원장	장인호	농업기술센터소장	재직기간
	위원	한진숙	특산물육성과장	재직기간
	위원	이훈기	농업정책과장	재직기간
위촉직	위원	권석환	여수시의회 의원	‘20. 7. 1. ~ ‘22. 6. 30.
	위원	서일석	여수시친환경농업인 연구회 회장	‘20. 7. 1. ~ ‘22. 6. 30.
	위원	김용연	여수시품목별농업인 연구연합회 회장	‘20. 7. 1. ~ ‘22. 6. 30.
	위원	이신제	여수시4-H연합회	‘20. 7. 1. ~ ‘22. 6. 30.
	위원	박정옥	한국생활개선여수시 연합회 회장	‘20. 7. 1. ~ ‘22. 6. 30.
	위원	장예형	한국부인회 여수시지회 총무	‘20. 7. 1. ~ ‘22. 6. 30.

조례에서 사용하고 있는 어려운 한자어 정비를 위하여 「여수시 성인문해교육 지원에 관한 조례」 등 관련 조례를 일괄 개정하는 데에 있어, 그 개정이유와 주요내용을 시민에게 미리 알려 이에 대한 의견을 듣기 위하여 「행정절차법」 제41조에 따라 다음과 같이 공고합니다.

2020년 7월 2일

여 수 시 장

「어려운 한자어 정비를 위한 여수시 성인문해교육 지원에 관한 조례 등 일부개정조례안」 입법예고

1. 개정 이유

- 일상생활에서 자주 쓰지 않는 어려운 한자어를 사용하고 있는 조례를 일괄 개정하여 조례에 대한 시민들의 이해를 돕고자 함

2. 주요 내용

- 「여수시 성인문해교육 지원에 관한 조례」의 개정 (안 제1조)
 - “문자해득” ⇒ “문자 이해”
- 「여수시 도시림 등의 조성 및 관리에 관한 조례」의 개정 (안 제2조)
 - “수피” ⇒ “나무껍질”

- 「여수시 관리방조제 범위 등에 관한 조례」의 개정 (안 제3조)
 - “입방미터” ⇒ “세제곱미터”
- 「여수시 수도사업 설치 조례」의 개정 (안 제4조)
 - “계리상황” ⇒ “회계처리 상황”

3. 의견 제출

이 개정안에 대해 의견이 있는 기관·단체 또는 개인은 2020년 7월 22일까지 국민참여입법센터(<http://opinion.lawmaking.go.kr>)를 통하여 온라인으로 의견을 제출하시거나, 다음 사항을 기재한 의견서를 여수시장에게 제출해 주시기 바랍니다.

- 가. 예고 사항에 대한 찬성 또는 반대 의견(반대 시 이유 명시)
- 나. 성명(기관·단체의 경우 기관·단체명과 대표자명), 주소 및 전화번호
- 다. 그 밖의 참고 사항 등

※ 제출의견 보내실 곳

- 일반우편 : 전남 여수시 시청로 1(학동) 여수시청(기획예산과장)
- 전자우편 : wltjsslwj@korea.kr
- 팩 스 : (061) 659-5813

4. 그 밖의 사항

개정안에 대한 자세한 사항은 여수시 기획예산과 (전화 061-659-3443, 팩스 061-659-5813)로 문의하여 주시기 바랍니다.

입법예고 사항에 대한 의견서

□ 조례명 : 「어려운 한자어 정비를 위한 여주시 성인문해교육 지원에 관한 조례 등 일부개정조례안」

○ 성명(단체명) :

○ 주 소 :

○ 전 화 번 호 :

조례안 항목별 내용	찬성여부		의견(사유)	기타 참고사항
	찬성	반대		

어려운 한자어 정비를 위한

여수시 성인문해교육 지원에 관한 조례 등 일부개정조례안

제1조(「여수시 성인문해교육 지원에 관한 조례」의 개정) 여수시 성인문해교육 지원에 관한 조례 일부를 다음과 같이 개정한다.

제2조제1호 중 “문자해득”을 “문자 이해”로 한다.

제2조(「여수시 도시림 등의 조성 및 관리에 관한 조례」의 개정) 여수시 도시림 등의 조성 및 관리에 관한 조례 일부를 다음과 같이 개정한다.

제11조제1항제2호 중 “수피”를 “나무껍질”로 한다.

제3조(「여수시 관리방조제 범위 등에 관한 조례」의 개정) 여수시 관리방조제 범위 등에 관한 조례 일부를 다음과 같이 개정한다.

제2조 중 “3백만입방미터”를 “3백만세제곱미터”로 한다.

제4조(「여수시 수도사업 설치 조례」의 개정) 여수시 수도사업 설치 조례 일부를 다음과 같이 개정한다.

제19조의 제목 “(계리상황의 보고)”를 “(회계처리 상황 보고)”로 한다.

부 칙

이 조례는 공포한 날부터 시행한다.

신 · 구조문대비표

1. 여수시 성인문해교육 지원에 관한 조례

현 행	개 정 안
제2조(정의) 이 조례에서 사용하는 용어의 정의는 다음과 같다.	제2조(정의) ----- ----- -----.
1. "성인문해교육"이라 함은 일상생활에 필요한 능력 함양을 위해 실시되는 의무교육 등을 제때 받지 못하여 비문해자가 된 자에 대하여 사회속에서 문화를 이해하고, 가정·사회 및 직업생활의 적응에 있어 불편을 느끼지 않을 정도의 <u>문자해득</u> 능력을 갖추 수 있도록 하는 조직화된 교육 프로그램을 말한다.	1. ----- ----- ----- ----- ----- ----- ----- ----- ----- ----- <u>문자 이해</u> ----- ----- ----- ----- -----.
2. (생략)	2. (현행과 같음)

2. 여수시 도시림 등의 조성 및 관리에 관한 조례

현행	개정안
제11조(수목의 교체) ① 도시림 등 관리부서는 다음 각 호에 해당하는 수목이 있는 경우 이를 바뀌심기 또는 메워심기(이하 “바꾸심기등”이라 한다)의 방법으로 교체한다.	제11조(수목의 교체) ① ----- ----- ----- ----- ----- ----- -----.
1. (생략)	1. (현행과 같음)
2. 수피 또는 수형이 극히 불량한 수목	2. <u>나무껍질</u> ----- -----
3. ~ 5. (생략)	3. ~ 5. (현행과 같음)
② (생략)	② (현행과 같음)

3. 여수시 관리방조제 범위 등에 관한 조례

현행	개정안
제2조(시관리방조제의 범위) 법 제3조의2제3항의 규정에 의거 시관리방조제는 포용조수량 <u>3백만입방미터</u> 미만의 전라남도 관리 방조제가 아닌 방조제로서 그 소유자 또는 관리자의 관리 신청에 의하여 시장이 관리할 것을 결정한 방조제로 한다.	제2조(시관리방조제의 범위) -- ----- ----- ----- <u>3백만</u> <u>세제곱미터</u> ----- ----- ----- -----.

4. 여수시 수도사업 설치 조례

현행	개정안
제19조(<u>계리상황의 보고</u>) (생략)	제19조(<u>회계처리 상황 보고</u>) (현행과 같음)

규칙에서 사용하고 있는 어려운 한자어 정비를 위하여 「여수시 중소기업 발전기금 설치 및 운용 조례 시행규칙」 등 관련 규칙을 일괄 개정하는 데에 있어 그 개정이유와 주요내용을 시민에게 미리 알려 이에 대한 의견을 듣기 위하여 「행정절차법」 제41조에 따라 다음과 같이 공고합니다.

2020년 7월 2일

여 수 시 장

「어려운 한자어 정비를 위한 여수시 중소기업 발전기금 설치 및 운용 조례 시행규칙 등 일부개정규칙안」 입법예고

1. 개정 이유

- 일상생활에서 자주 쓰지 않는 어려운 한자어를 사용하고 있는 규칙을 일괄 개정하여 규칙에 대한 시민들의 이해를 돕고자 함

2. 주요 내용

- 「여수시 중소기업 발전기금 설치 및 운용 조례 시행규칙」의 개정 (안 제1조)
 - “계리” ⇒ “처리”
- 「여수시 지방공기업상수도사업회계 규칙」의 개정 (안 제2조)
 - “해득” ⇒ “이해”

- “도말 또는” ⇒ “지워 없애거나”
- “가격양등” ⇒ “가격 오름”

3. 의견 제출

이 개정안에 대해 의견이 있는 기관·단체 또는 개인은 2020년 7월 22일까지 국민참여입법센터(<http://opinion.lawmaking.go.kr>)를 통하여 온라인으로 의견을 제출하시거나, 다음 사항을 기재한 의견서를 여주시장에게 제출해 주시기 바랍니다.

- 가. 예고 사항에 대한 찬성 또는 반대 의견(반대 시 이유 명시)
- 나. 성명(기관·단체의 경우 기관·단체명과 대표자명), 주소 및 전화번호
- 다. 그 밖의 참고 사항 등

※ 제출의견 보내실 곳

- 일반우편 : 전남 여주시 시청로 1(학동) 여주시청(기획예산과장)
- 전자우편 : wltjsslwj@korea.kr
- 팩 스 : (061) 659-5813

4. 그 밖의 사항

개정안에 대한 자세한 사항은 여주시 기획예산과 (전화 061-659-3443, 팩스 061-659-5813)로 문의하여 주시기 바랍니다.

입법예고 사항에 대한 의견서

□ 조례명 : 「어려운 한자어 정비를 위한 여수시 중소기업 발전기금 설치
및 운용 조례 시행규칙 등 일부개정규칙안」

○ 성명(단체명) :

○ 주 소 :

○ 전 화 번 호 :

조례안 항목별 내용	찬성여부		의견(사유)	기타 참고사항
	찬성	반대		

어려운 한자어 정비를 위한
여수시 중소기업 발전기금 설치 및 운영 조례 시행규칙 등
일부개정규칙안

제1조(「여수시 중소기업 발전기금 설치 및 운용 조례 시행규칙」의 개정) 여수시 중소기업 발전기금 설치 및 운용 조례 시행규칙 일부를 다음과 같이 개정한다.

제3조제5항 중 “계리”를 “처리”로 한다.

제2조(「여수시 지방공기업상수도사업회계 규칙」의 개정) 여수시 지방공기업상수도사업회계 규칙 일부를 다음과 같이 개정한다.

제12조제1항 중 “해득”을 “이해”로 하고, 같은 조 제6항 중 “도말 또는”을 “지워 없애거나”로 한다.

제86조제1항 단서 중 “가격양등”을 “가격 오름”으로 한다.

부 칙

이 규칙은 공포한 날부터 시행한다.

신 · 구조문대비표

1. 여수시 중소기업 발전기금 설치 및 운용 조례 시행규칙

현행	개정안
제3조(기금의 위탁관리) ① ~ ④ (생략) ⑤ 기금취급수탁기관은 기금의 회계를 다른 회계와 구분하여 <u>계리</u> 하여야 하며, 대여된 기금의 관리 운용에 따른 일체의 결손을 부담 하여야 한다.	제3조(기금의 위탁관리) ① ~ ④ (현행과 같음) ⑤----- ----- <u>처리</u> ----- ----- -----.

2. 여수시 지방공기업상수도사업회계 규칙

현행	개정안
제12조(장부의 오기정정) ① 장부의 오기사항은 해당 부분을 붉은선으로 긋고, 그 우측 또는 윗자리에 정정하여 삭제한 문자를 명료하게 <u>해득</u> 할 수 있게 하여 두어야 한다. ② ~ ⑤ (생략) ⑥ 정정시에는 약품을 사용하거나 <u>도말</u> 또는 <u>개서</u> 할 수 없다.	제12조(장부의 오기정정) ① ----- ----- ----- ----- <u>이해</u> ----- -----. ② ~ ⑤ (현행과 같음) ⑥ ----- <u>지</u> <u>워 없애거나</u> ----- -----.
제86조(소요산정) ① 재고자산의 1회 구입량은 재고수준을 기준한 적정량으로 하되, 2분기분 이상을 일시 구입할 수 없다. 다만, 특수자재 또는 <u>가격</u> <u>안정</u> 이 확실한 자재에 대해서는 2분기분 이상 1사업연도분까지 소요량을 일시 구입할 수 있다. ② (생략)	제86조(소요산정) ① ----- ----- ----- ----- <u>가격</u> <u>오름</u> ----- ----- -----. ② (현행과 같음)