

<p>제2021-59호 2021년 3월 30일(화)</p>	<p>시  보</p> <p>여수시</p>	<p><b>시 정 지 표</b></p> <p>시민공감 감동시정 균형있는 상생경제 사람중심 나눔복지 품격있는 문화관광 살기좋은 청주환경</p>
--------------------------------------	---	--

■ 발행인 : 여수시장 ■ 발행소 : 공보담당관실 / 여수시 시청로 1(학동) ☎ 659-3028 FAX) 659-5803

## 고 시

- 여수시 고시 제2021-138호 여수 도시계획시설(자산공원) 조성계획 결정(변경) 및 지형도면 고시 3
- 여수시 고시 제2021-139호 소규모 공유수면 매립공사 준공 고시 15

## 공 고

- 여수시 공고 제2021-919호 만덕동주민센터 외1 개소 주차장 CCTV 설치에 따른 행정예고 16
- 여수시 공고 제2021-930호 공인 폐기 공고 19

## 기 타

회 람								
--------	--	--	--	--	--	--	--	--

시보는 공문서로서의 효력을 갖습니다



## 여수 도시계획시설(자산공원) 조성계획 결정(변경) 및 지형도면 고시

여수 도시계획시설(자산공원) 조성계획 결정(변경) 사항에 대하여 「도시공원 및 녹지 등에 관한 법률」 제16조의2, 전라남도 사무위임조례 제2조의 규정에 의거 아래와 같이 돌산공원 조성계획을 결정(변경)하고 지형도면 승인고시 합니다.

2021. 3. 30.

여 수 시 장

1. 여수 도시계획시설(자산공원) 조성계획 결정 조서 : 붙임
2. 여수 도시계획시설(자산공원) 조성계획 결정 도면 : 붙임
3. 관계도서는 여수시청 공원과(061-659-4635)에 비치하고 일반인에게 보입니다.

# 가. 자산근린공원 조성계획 개요

## 1. 공원구역 결정조서

시설 번호	시설의 세분	시설의 명칭	부지면적(㎡)			위 치	비 고
			기정	변경	변경후		
2	자산공원	자산근린공원	227,224	감)357	226,867	여수시 수정동 75번지 일원	

## 2. 공원이정 및 결정현황

- 공원이정 년 원 일 : 1986. 04. 25. (건고-171)
- 공원이정조성계획 결정 : 2020. 07. 02. (여수시 고시 제2020-260호)

## 3. 법적 검토사항

- 공원이시설률 : 28.48%(법정 40%미만)
- 공원이녹지율 : 71.52%(법정 60%이상)

## 4. 토지이용계획표

구 분	부 지 면 적 (㎡)		건 축 규 모 (㎡)				비 고
			바 닥 면 적		연 면 적		
	기 정	변 경	기정	변경	기정	변경	
총 계	227,224	226,867	2,608.04	2,608.04	4,685.46	4,685.46	
공 원 시 설	64,643	64,616	2,608.04	2,608.04	4,685.46	4,685.46	·시설율 : 28.48% (감 27㎡)
도로 및 광장	16,023	15,996	-	-	-	-	
조 경 시 설	7,609	7,609	-	-	-	-	
휴 양 시 설	1,480	1,480	42	42	42	42	
유 희 시 설	4,900	4,900	1,592.98	1,592.98	2,589.6	2,589.6	
운 동 시 설	4,076	4,076	272	272	272	272	
교 양 시 설	25,732	25,732	53	53	53	53	
편 익 시 설	4,041	4,041	533.06	533.06	1,563.86	1,563.86	
관 리 시 설	782	782	115	115	165	165	
녹지 및 기타	162,581	162,251	-	-	-	-	·녹지율 : 71.52% (감 330㎡)
녹 지	155,274	154,944	-	-	-	-	
기 타	7,307	7,307	-	-	-	-	

## 나. 도시계획시설(자산근린공원) 조성계획 결정조서

### 1. 공원 조성계획 토지이용 총괄표

구 분	시 설 내 용	기 정(㎡)			변 경(㎡)			증·감(㎡)		
		부지면적	시설면적		부지면적	시설면적		부지면적	시설면적	
			건축면적	연면적		건축면적	연면적		건축면적	연면적
소 계	-	227,224	2,608.04	4,685.46	226,867	2,608.04	4,685.46	감)357	-	-
공원시설소계	-	64,643	2,608.04	4,685.46	64,616	2,608.04	4,685.46	감)27	-	-
교 통 시 설	도로 및 산책로	16,023	-	-	15,996	-	-	감)27	-	-
조 경 시 설	산림치유원, 스카이드크, 노을전망대	7,609	-	-	7,609	-	-	-	-	-
휴 양 시 설	휴게소1, 휴게소2, 휴게소3 성역화쉼터, 정자목쉼터, 자산쉼터, 바람쉼터, 휴게마당, 노인회관	1,480	42	42	1,480	42	42	-	-	-
유 희 시 설	케도(케이블카) 정류장, 어린이놀 이터	4,900	1,592.98	2,589.6	4,900	1,592.98	2,589.6	-	-	-
운 동 시 설	게이트볼장, 총무정(궁도장)	4,076	272	272	4,076	272	272	-	-	-
교 양 시 설	자산명품숲, 관음사 이충무공성역화광장, 이충무공동 상, 충혼탑, 임란호국수군위령탑, 경찰충혼탑, 6.25참전기념탑	25,732	53	53	25,732	53	53	-	-	-
편 익 시 설	주차장, 화장실, 일출정, 다목적 전망대 및 관제센터	4,041	533.06	1,563.86	4,041	533.06	1,563.86	-	-	-
공원관리 시설	관리사무소, 입구정문	782	115	165	782	115	165	-	-	-
기 타	녹지 및 기타(도로중복결정)	162,581	-	-	162,251	-	-	감) 330	-	-

○ 조성계획 결정(변경)조서

구분	번호		시설명	기 정(㎡)			변 경(㎡)			증 · 감(㎡)			구 조	비 고
	기정	변경		부지 면적	시설면적		부지 면적	시설면적		부지 면적	시설면적			
					건축면적	연면적		건축면적	연면적		건축면적	연면적		
총 계				227,224	2,608.04	4,685.46	226,867	2,608.04	4,685.46	감)357	-	-	-	-
공원시설 소계				64,643	2,608.04	4,685.46	64,616	2,608.04	4,685.46	감)27	-	-		
1 교통 시설	소 계			16,023	-	-	15,996	-	-	감)27	-	-	-	-
	도로(도로 및 산책로)			16,023	-	-	15,996	-	-	감)27	-	-	-	-
2 조경 시설	소 계			7,609	-	-	7,609	-	-	-	-	-	-	-
	1	1	산림치유원	1,631	-	-	1,631	-	-	-	-	-	-	-
	2	2	스카이데크	5,844	-	-	5,844	-	-	-	-	-	데크, 철근 콘크리트	-
	3	3	노을전망대	134	-	-	134	-	-	-	-	-	-	-
3 휴양 시설	소 계			1,480	42	42	1,480	42	42	-	-	-	-	-
	4	4	휴게소1	40	-	-	40	-	-	-	-	-	-	-
	5	5	휴게소2	91	-	-	91	-	-	-	-	-	-	-
	6	6	휴게소3	46	-	-	46	-	-	-	-	-	-	-
	7	7	성역화쉼터	135	-	-	135	-	-	-	-	-	-	-
	8	8	정자목쉼터	329	-	-	329	-	-	-	-	-	-	-
	9	9	자산쉼터	293	-	-	293	-	-	-	-	-	-	-
	10	10	바람쉼터	33	-	-	33	-	-	-	-	-	-	-
	11	11	휴게마당	471	-	-	471	-	-	-	-	-	-	-
	12	12	노인회관	42	42	42	42	42	42	-	-	-	조적조	-

구분	번호		시설명	기 정(㎡)			변 경(㎡)			증 · 감(㎡)			구조	비 고
	기정	변경		부지 면적	시설면적		부지 면적	시설면적		부지 면적	시설면적			
					건축면적	연면적		건축면적	연면적		건축면적	연면적		
4 유희 시설	소 계			4,900	1,592.98	2,589.6	4,900	1,592.98	2,589.6	-	-	-	-	-
	13	13	웨도(케이블카)	4,155	1592.98	2,589.6	4,155	1592.98	2,589.6	-	-	-	철근콘크리트 라멘조	-
	-1	-1	기계실(정화조)	-	-	-	-	-	-	-	-	-	-	-
	-2	-2	간이무대	-	-	-	-	-	-	-	-	-	데크	70㎡
	-3	-3	연결데크	-	-	-	-	-	-	-	-	-	데크	-
	-4	-4	연결통로	-	-	-	-	-	-	-	-	-	철골조	-
	14	14	어린이 놀이터	745	-	-	745	-	-	-	-	-	-	-
	-1	-1	조합놀이대	-	-	-	-	-	-	-	-	-	-	-
5 운동 시설	소 계			4,076	272	272	4,076	272	272	-	-	-	-	-
	15	15	게이트볼장	748	-	-	748	-	-	-	-	-	-	-
	16	16	충무정(궁도장)	3,328	272	272	3,328	272	272	-	-	-	철근콘크리트	-
6 교양 시설	소 계			25,732	53	53	25,732	53	53	-	-	-		
	17	17	자산명품숲	16,072	-	-	16,072	-	-	-	-	-	-	-
	18	18	이충무공 성역화광장	6,660	-	-	6,660	-	-	-	-	-	-	-
	-1	-1	이충무공동상	95	-	-	95	-	-	-	-	-	석조, 청동	-
	19	19	충훈탑	1,043	-	-	1,043	-	-	-	-	-	석조	-
	20	20	임란호국 수군위령탑	414	-	-	414	-	-	-	-	-	석조	-
	21	21	경찰충훈탑	100	-	-	100	-	-	-	-	-	석조	-
	22	22	6.25참전 기념탑	1,015	-	-	1,015	-	-	-	-	-	석조	-
	23	23	관음사	333	53	53	333	53	53	-	-	-	목조	-
7 편익 시설	소 계			4,041	533.06	1,563.86	4,041	533.06	1,563.86	-	-	-		-
	24	24	주차장	2,453	-	-	2,453	-	-	-	-	-	-	-
	25	25	화장실1	95	33.6	33.6	95	33.6	33.6	-	-	-	조적조	-
	26	26	화장실2	126	40.92	40.92	126	40.92	40.92	-	-	-	철근콘크리트	-
	27	27	화장실3	40	33.6	33.6	40	33.6	33.6	-	-	-	조적조	-
	28	28	일출정	560	67.1	134.2	560	67.1	134.2	-	-	-	철근콘크리트 한식기와	-
	29	29	다목적 전망대 및 관제센터	767	357.84	1,321.54	767	357.84	1,321.54	-	-	-	철근콘크리트	-

구분	번호		시설명	기 정(㎡)			변 경(㎡)			증 · 감(㎡)			구조	비 고
	기정	변경		부지 면적	시설면적		부지 면적	시설면적		부지 면적	시설면적			
					건축면적	연면적		건축면적	연면적		건축면적	연면적		
8 공원 관리 시설	소 계			782	115	165	782	115	165	-	-	-	-	-
	30	30	관리사무소	764	97	147	764	97	147	-	-	-	철근콘크리트	-
	31	31	입구정문	18	18	18	18	18	18	-	-	-	-	-
9 녹지 및 기타	소 계			162,581	-	-	162,251	-	-	감)330	-	-	-	-
	-	-	녹지	155,274	-	-	154,944	-	-	감)330	-	-	-	-
	-	32	기타(도시계획도로 중복결정)	7,307	-	-	7,307	-	-	-	-	-	-	-



## 마. 도로 결정(변경)조서

○ 도로 결정(변경) 총괄조서

류별	폭원 (m)	기 정			변 경			증 · 감		
		노선수	연장(m)	면적(m <sup>2</sup> )	노선수	연장(m)	면적(m <sup>2</sup> )	노선수	연장(m)	면적(m <sup>2</sup> )
합계		31	4,074	16,023	31	4,061	15,996	-	감)13	감)27
소로 2류	9	1	515	5,038	1	515	5,038	-	-	-
소로 3류	1.2	1	74	89	1	74	89	-	-	-
	1.5	4	183	280	4	183	280	-	-	-
	2	12	967	1,972	12	954	1,945	-	감)13	감)27
	3	6	1,231	3,723	6	1,231	3,723	-	-	-
	3.5	2	29	105	2	29	105	-	-	-
	4	2	871	3,751	2	871	3,751	-	-	-
	5	3	204	1,065	3	204	1,065	-	-	-

○ 도로 결정(변경) 조서

구분	구 모				연장 (m)	면적 (㎡)	기능	기점	종점	비고
	등급	류별	번호	폭원 (m)						
합계					4,061	15,996	-	-	-	
기정	소로	2	1	9	515	5,038	주진입로	종화동76-2 공원입구	종화동48 성역화광장	
변경	소로	2	1	9	515	5,038	주진입로	종화동76-2 공원입구	종화동48 성역화광장	
기정	소로	3	1	2	111	270	진입로	종화동688-1 공원입구	종화동78-3 소로2-1호선	
신설	소로	3	1	2	111	270	진입로	종화동688-1 공원입구	종화동78-3 소로2-1호선	
기정	소로	3	2	3	27	68	산책로	종화동78-1 소로2-1호선	종화동82 녹지대	
변경	소로	3	2	3	27	68	산책로	종화동78-1 소로2-1호선	종화동82 녹지대	
기정	소로	3	3	3	18	56	산책로	종화동80 소로3-2호선	종화동84-2 관음사	
변경	소로	3	3	3	18	56	산책로	종화동80 소로3-2호선	종화동84-2 관음사	
기정	소로	3	4	5	11	56	산책로	종화동3-1 소로2-1호선	종화동3-1 게이트볼장	
변경	소로	3	4	5	11	56	산책로	종화동3-1 소로2-1호선	종화동3-1 게이트볼장	
기정	소로	3	5	4	34	134	산책로	종화동3-1 어린이놀이터	종화동3-1 소로2-1호선	
변경	소로	3	5	4	34	134	산책로	종화동3-1 어린이놀이터	종화동3-1 소로2-1호선	
기정	소로	3	6	2	93	190	산책로	종화동674 소로3-7호선	종화동675 소로3-7호선	
변경	소로	3	6	2	100	203	산책로	종화동674 소로3-7호선	종화동675 소로3-7호선	
기정	소로	3	7	2	140	280	진입로	종화동673-3 공원입구	종화동3 소로2-1호선	
변경	소로	3	7	2	120	240	진입로	종화동673-3 공원입구	종화동3 소로2-1호선	
기정	소로	3	8	3.5	9	32	산책로	종화동3 소로2-1호선	종화동677 충무정(궁도장)	
변경	소로	3	8	3.5	9	32	산책로	종화동3 소로2-1호선	종화동677 충무정(궁도장)	
기정	소로	3	9	5	51	268	산책로	종화동3 소로2-1호선	종화동177 충무정(궁도장)	
변경	소로	3	9	5	51	268	산책로	종화동3 소로2-1호선	종화동177 충무정(궁도장)	
기정	소로	3	10	3.5	20	73	산책로	종화동96-3 소로2-1호선	종화동102-2 충혼탑	
변경	소로	3	10	3.5	20	73	산책로	종화동96-3 소로2-1호선	종화동102-2 충혼탑	
기정	소로	3	11	3	77	231	산책로	종화동3 소로3-12호선	종화동3 관리사무소	
신설	소로	3	11	3	77	231	산책로	종화동3 소로3-12호선	종화동3 관리사무소	
기정	소로	3	12	3	610	1,831	산책로	종화동3 소로2-1호선	종화동16-2 소로2-1호선	
변경	소로	3	12	3	610	1,831	산책로	종화동3 소로2-1호선	종화동16-2 소로2-1호선	
기정	소로	3	13	4	837	3,617	관리도로	종화동3 화장실	종화동51-1 소로2-1호선	
변경	소로	3	13	4	837	3,617	관리도로	종화동3 화장실	종화동51-1 소로2-1호선	
기정	소로	3	14	1.5	92	139	진입로	종화동220 도로(중복결정)	종화동237 휴게소1	
변경	소로	3	14	1.5	92	139	진입로	종화동220 도로(중복결정)	종화동237 휴게소1	

구분	규 모				연장 (m)	면적 (㎡)	기능	기점	종점	비고
	등급	류별	번호	폭원 (m)						
기정	소로	3	15	2	135	276	산책로	종화동237 휴게소1	종화동3 소로3-13호선	
변경	소로	3	15	2	135	276	산책로	종화동237 휴게소1	종화동3 소로3-13호선	
기정	소로	3	16	5	142	741	진입로	종화동272 도로(중복결정)	수정동32-1 녹지대	
변경	소로	3	16	5	142	741	진입로	종화동272 도로(중복결정)	수정동32-1 녹지대	
기정	소로	3	17	1.5	27	40	산책로	종화동3 소로3-13호선	종화동3 소로3-12호선	
변경	소로	3	17	1.5	27	40	산책로	종화동3 소로3-13호선	종화동3 소로3-12호선	
기정	소로	3	18	2	13	25	산책로	종화동3 성역화광장	종화동3 소로3-19호선	
변경	소로	3	18	2	13	25	산책로	종화동3 성역화광장	종화동3 소로3-19호선	
기정	소로	3	19	2	58	115	산책로	종화동3 성역화쉼터	종화동141 소로3-12호선	
변경	소로	3	19	2	58	115	산책로	종화동3 성역화쉼터	종화동141 소로3-12호선	
기정	소로	3	20	2	29	58	산책로	종화동3 소로3-12호선	종화동138 소로3-13호선	
변경	소로	3	20	2	29	58	산책로	종화동3 소로3-12호선	종화동138 소로3-13호선	
기정	소로	3	21	3	164	497	산책로	종화동141 소로3-12호선	수정동58 소로3-13호선	
변경	소로	3	21	3	164	497	산책로	종화동141 소로3-12호선	수정동58 소로3-13호선	
기정	소로	3	22	1.5	54	86	산책로	종화동37 성역화광장	종화동3 소로3-12호선	
변경	소로	3	22	1.5	54	86	산책로	종화동37 성역화광장	종화동3 소로3-12호선	
기정	소로	3	23	2	85	155	산책로	종화동3 소로3-12호선	수정동58 소로3-28호선	
변경	소로	3	23	2	85	155	산책로	종화동3 소로3-12호선	수정동58 소로3-28호선	
기정	소로	3	24	3	335	1,040	산책로	수정동58 캐도 정류장	수정동33 자산쉼터	
변경	소로	3	24	3	335	1,040	산책로	수정동58 캐도 정류장	수정동33 자산쉼터	
기정	소로	3	25	1.5	10	15	진입로	수정동332-9 공원입구	수정동332-9 일출정	
변경	소로	3	25	1.5	10	15	진입로	수정동332-9 공원입구	수정동332-9 일출정	
기정	소로	3	26	2	62	124	산책로	수정동6 일출정	수정동74 캐도 정류장	
변경	소로	3	26	2	62	124	산책로	수정동6 일출정	수정동74 캐도 정류장	
기정	소로	3	27	2	21	41	산책로	수정동80 소로3-28호선	수정동80 3-13호선	
변경	소로	3	27	2	21	41	산책로	수정동80 소로3-28호선	수정동80 3-13호선	
기정	소로	3	28	2	147	293	산책로	수정동771 소로3-13호선	수정동85 소로3-13호선	
변경	소로	3	28	2	147	293	산책로	수정동771 소로3-13호선	수정동85 소로3-13호선	
기정	소로	3	29	2	73	145	진입로	수정동112 공원입구	수정동85 소로3-13호선	
변경	소로	3	29	2	73	145	진입로	수정동112 공원입구	수정동85 소로3-13호선	
기정	소로	3	30	1.2	74	89	산책로	종화동701-5 공원경계	종화동3-2 소로3-5호선	
변경	소로	3	30	1.2	74	89	산책로	종화동701-5 공원경계	종화동3-2 소로3-5호선	

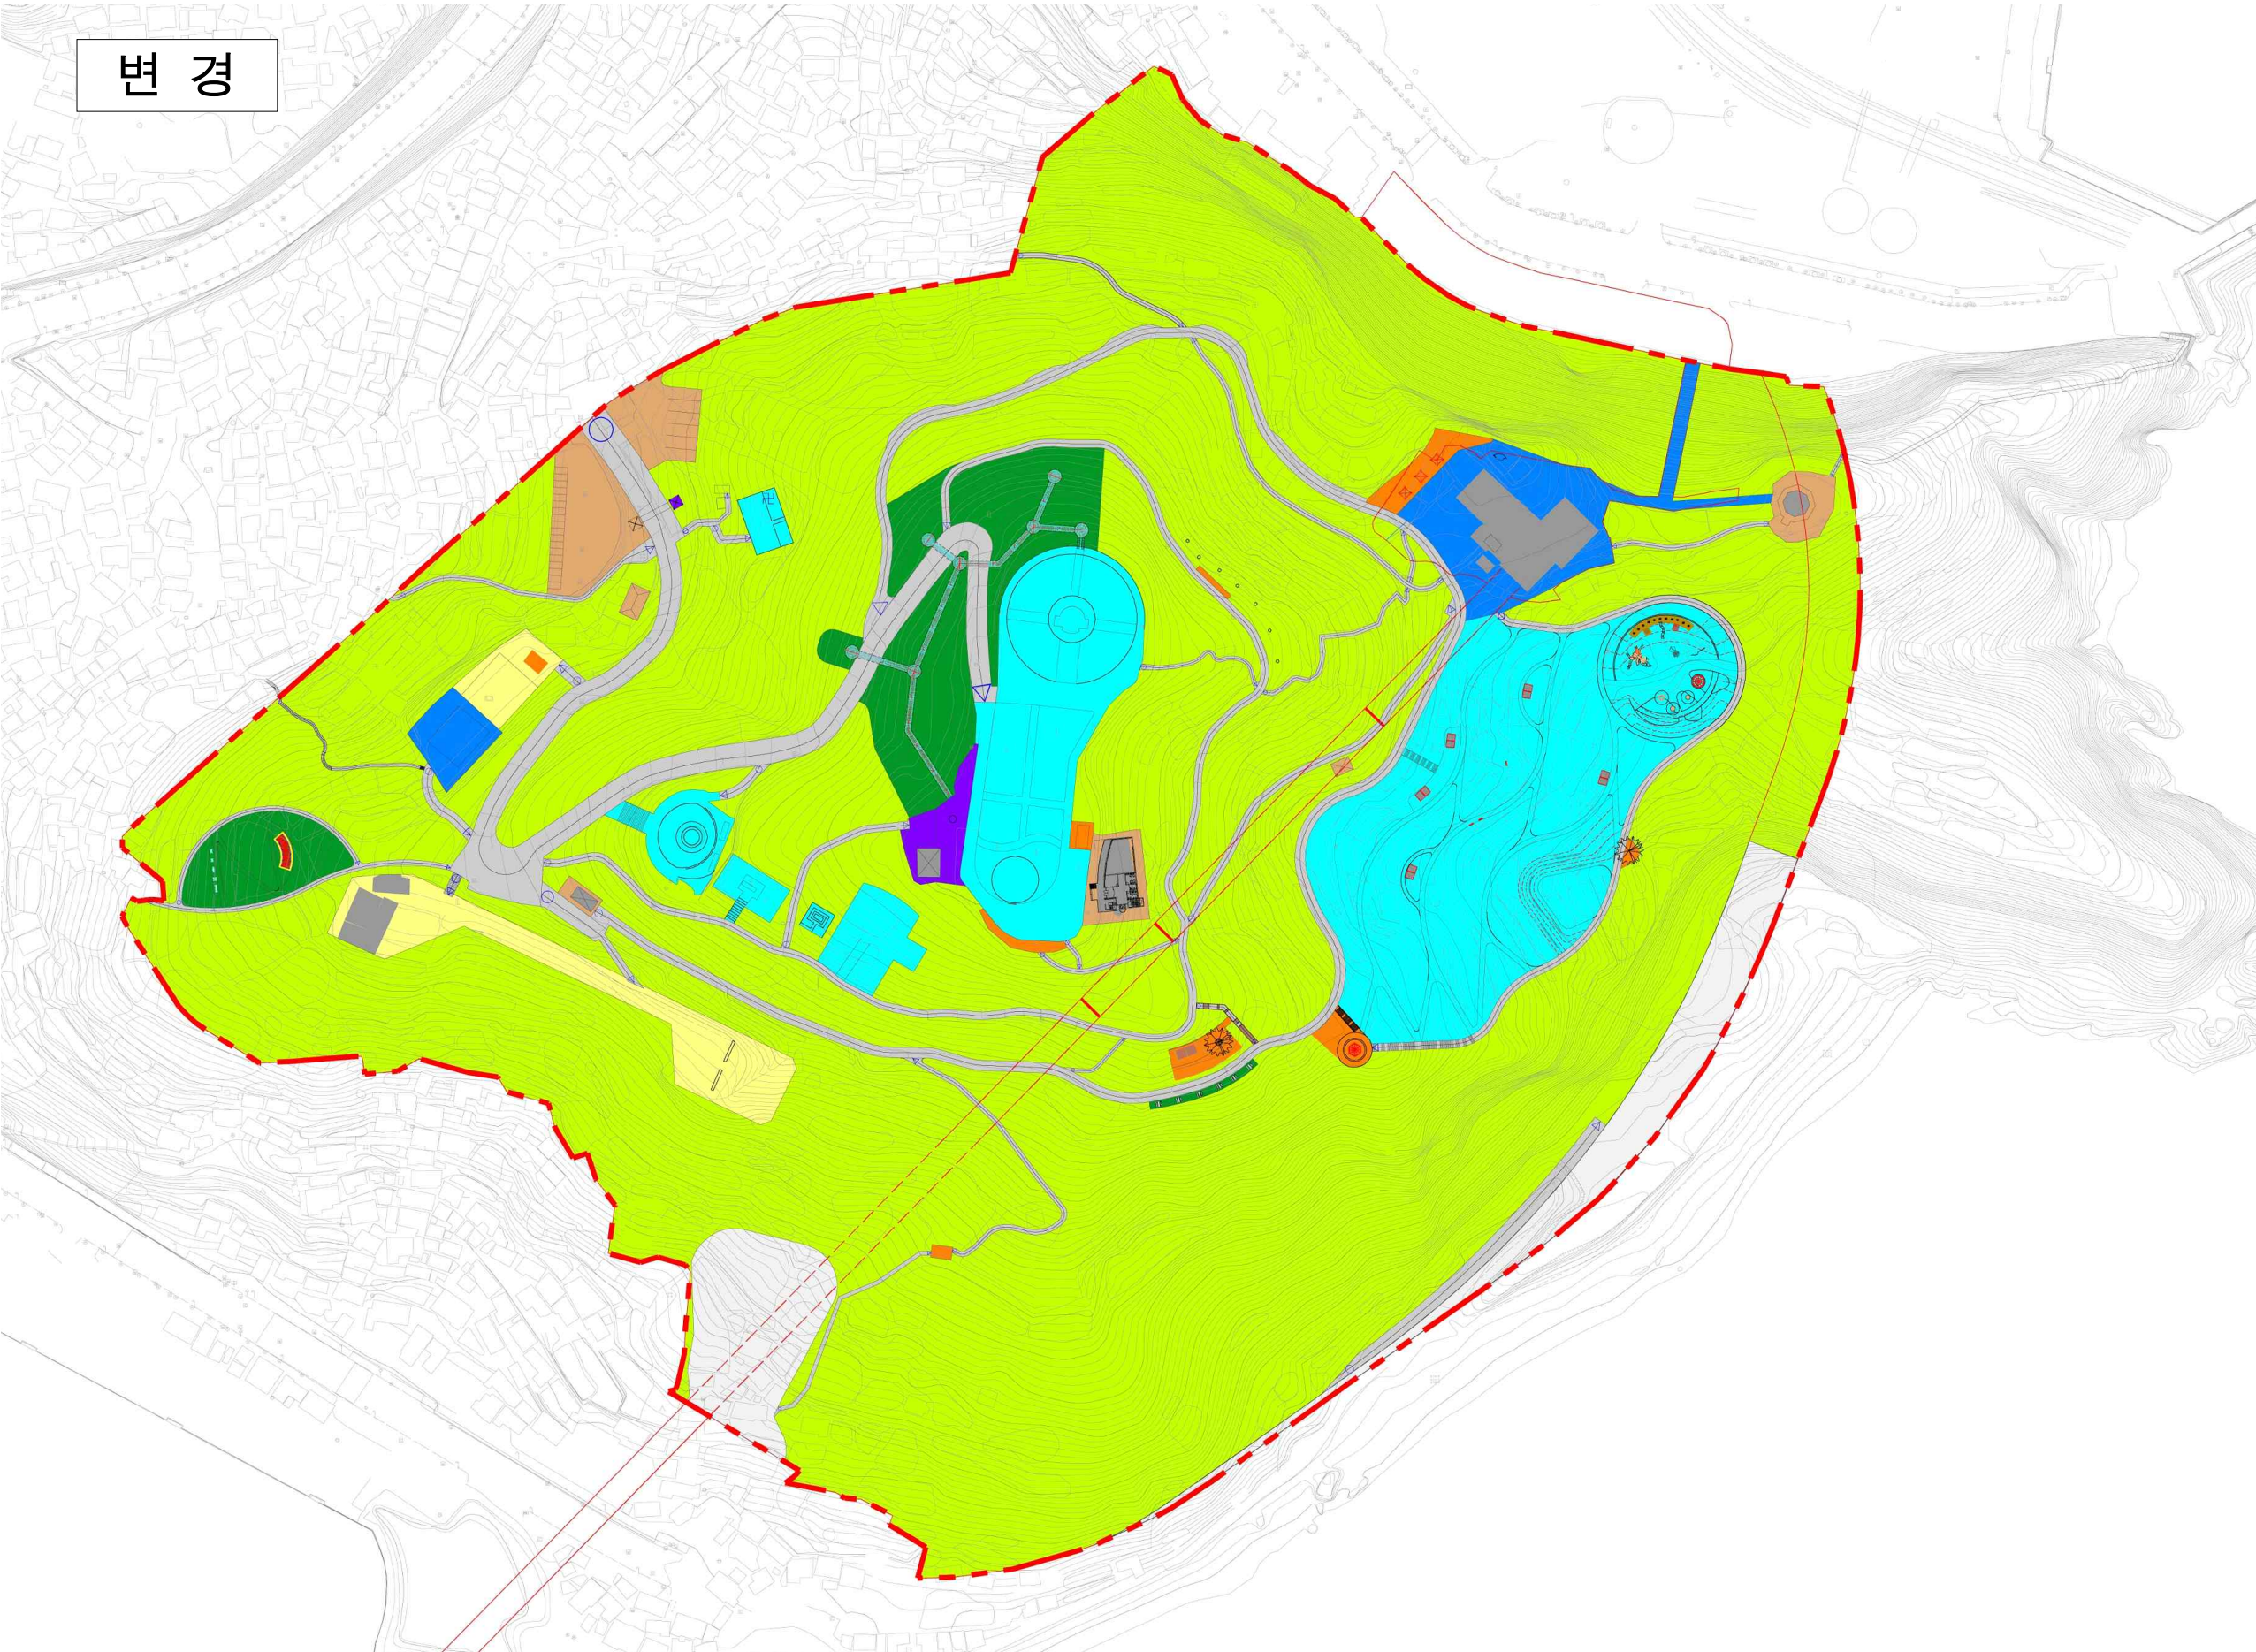
## **다. 관 련 도 면**

- 1. 위 치 도 ( $S = 1 / \text{NONE}$ )**
- 2. 조 성 계 획 도 ( $S = 1 / 1,200$ )**

[illegible]



2. 조 성 계 획 도 (S = 1 / 1,200)





## 소규모 공유수면 매립공사 준공 고시

「공유수면 관리 및 매립에 관한 법률」 제36조 규정에 의하여 국가 등이 시행하는 소규모 공유수면매립공사에 대하여 준공검사확인증을 교부하고 같은 법 제45조 제2항의 규정에 의거 고시합니다.

인가번호 (인가일)	피인가자		매립목적	면 적 (㎡)	공사내역	매 립 장 소	매립공사 시행기간	매립지 토지 이용상황
	주 소	성 명						
2021-3 (2021. 3.30.)	여수시 시청로 1 (학동)	여수시장 (섬자원 개발과)	삼산면 동도 호안도로 확장공사	997	도로확장	여수시 삼산면 동도리 981-1번지 공유수면	2020.7.2. ~ 2020.12.11.  (실시계획승인 기간: 2020. 7.2. ~ 2021. 6.30.)	도로

2021. 3. 30.

여 수 시 장

## 만덕동주민센터 외 1개소 주차장 CCTV 설치에 따른 행정예고

만덕동주민센터 외 1개소 민원실 및 주차장 CCTV 설치에 대한 취지와 주요내용에 대하여 지역주민의 의견수렴을 위해 「행정절차법」 제46조(행정예고) 및 「개인정보보호법」 제25조 (영상정보처리기기의 설치·운영 제한) 규정에 의거, 다음과 같이 행정예고하오니 공고내용에 대한 의견이 있으신 분은 공고기간 내에 의견서를 여수시 회계과로 제출하여 주시기 바라며, 기한 내 의견서 제출이 없을 때에는 의견이 없는 것으로 간주 합니다.

2021년 3월 30일

### 여 수 시 장

1. 행정예고 내용 : 만덕동주민센터 외 1개소 주차장 CCTV설치
2. 설치목적
  - 시설물 관리를 위한 CCTV 설치
3. 관련근거
  - 개인정보보호법 제25조(영상정보처리기기의설치·운영제한)
  - 개인정보보호법시행령 제23조(영상정보처리기기 설치시 의견수렴)
  - 행정절차법 제46조(행정예고)
  - 행정절차법 시행령 24조(행정예고의 대상)
4. 행정예고 기간 : 2021. 3. 30. ~ 2021. 4. 19. (20일간)
5. 공고방법 : 여수시 홈페이지(<http://www.yeosu.go.kr>)



## 6. 설치장소

장 소	위 치	설치대수	비 고
만덕동주민센터	여수 덕충안길 95	3대(주차장)	
월호동주민센터	여수 신월로 598	3대(주차장)	

## 7. 촬영범위 및 시간 : 24시간 (30일 이내 영상자료 보관)

## 8. 의견제출

- 본 행정예고(공고) 사항에 대하여 의견이 있는 개인 또는 단체는 2021. 4. 19.까지 의견을 여수시 회계과에 서면 또는 팩스로 제출하여 주시기 바랍니다.
  - 행정예고 사항에 대한 의견(찬반 여부와 그 사유) : 붙임 참조
  - 제출자의 성명(단체의 경우 단체명과 대표자), 주소, 연락처
  - 기타 자세한 내용은 여수시 회계과 청사관리팀으로 문의하시기 바랍니다.
- 주 소 : 전남 여수시 시청로 1(학동)(우편번호 : 59675)
- 전화 및 팩스 : ☎(061)659-3222, FAX(061)659-5808(팩스 송부후 전화)
- 의견제출 기간 : 2021. 3. 30. ~ 2021. 4. 19. (20일간)

【 붙임 】

의견제출서				
공 고 명	만덕동주민센터 외 1개소 주차장 CCTV 설치			
의견 제출자	성명 (개인/단체)		생년월일	
	주 소		전화번호	
설치예정위치	검토의견 (의견제출 내용)			
<p>만덕동주민센터 외 1개소 주차장 CCTV 설치와 관련하여 위와 같이 의견을 제출합니다.</p> <p style="text-align: center;">2021 년      월      일</p> <p style="text-align: right;">의견 제출자 :                      (서명 또는 인)</p> <p>여수시장 귀하</p>				

## 공인 폐기 공고

여수시 공인 조례 제7조에 의거 공인 폐기 사항을 다음과 같이 공고합니다.

2021. 3. 30.

## 여 수 시 장

1. 폐 기 일 : 2021. 3. 30.
2. 폐기사유 : 공인서체 변경에 따른 폐기
3. 폐기내역(192점)











구분 (관리번호)	공 인 명	공인모형	관리부서
1151	여수시공보담당관실일상경비출납원인		공보담당관
6	여수시공직자윤리위원회인		감사담당관
8	여수시감사담당관실일상경비출납원인		
1316	여수시면책심의위원장인		










14	여수시근무성적평정위원회인		총무과
15	여수시인사위원회인		
18	여수시인사위원회위원장인		
19	여수시근무성적평정위원회위원장인		
1597	여수시공무직징계위원회인		
1598	여수시공무직징계위원장인		
29	여수시지출원인		회계과
30	여수시물품관리관인		
31	여수시물품출납원인		

32	여수시세입세출외현금출납원인	
33	여수시청 국민 저축조합장인	
34	여수시일상경비출납원인	
35	국특재산계정재정경제부소관 전남여수시분임세입징수관인	
36	국특재산계정재정경제부소관 전남여수시재산관리관인	
37	국특재산계정재정경제부소관 전남여수시분임채권관리관인	
38	여수시회계과일상경비출납원인	
39	여수시주택사업특별회계지출원인	
44	여수시도시개발사업비 특별회계지출원인	
47	여수시총괄채권관리관인	
48	여수시원천징수의무자인	




49	건설교통부소관일반회계 전라남도여수시분임재무관인		
50	건설교통부소관일반회계 여수시전도자금출납원인		
51	여수시공업용지조성사업위수탁 특별회계지출원인		
52	여수시새마을소득사업운영관리 특별회계지출원인		
53	환경부소관환경개선특별회계 전라남도여수시분임지출관인		
54	환경부소관환경개선특별회계 전라남도여수시분임재무관인		
55	여수시발전처지원사업 특별회계지출원인		
58	여수시도시개발사업비 특별회계물품관리관인		
59	여수시도시개발사업비 특별회계물품출납원인		
60	제2종어항시설사업비여수시지출원인		
761	여수시분임지출관인		



943	진모지구공유수면매립사업 특별회계지출원인		
947	도비일반회계재배정여수시지출원인		
957	건설교통부소관교통시설 특별회계여수시지출관인		
958	건설교통부(전라남도)소관일반 회계분임지출관인		
964	여수시주차장특별회계지출원인		
1028	교통시설특별회계해양수산부소관 여수지방해양수산청분임지출관인		
1051	여수산단주민이주사업 특별회계지출원인		
1058	여수시관서운영경비출납공무원인		
1098	건설교통부소관교통시설 특별회계분임지출관인		
1150	여수시분임재무관인		
1300	여수시기반시설특별회계지출원인		



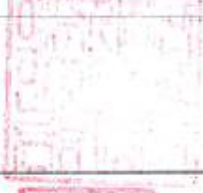

1463	여수시재무관인		
871	여수시문화예술체육진흥기금 운영심의위원회인		체육지원과
872	여수시문화예술체육진흥기금출납원인		
1203	여수시체육지원과일상경비출납원인		
22	여수시징수관인		세정과
23	여수시분임징수관인		
24	여수시세입징수관인		
930	여수시지방세심의위원회의인		
25	여수시수입금출납원인		징수과
131	여수시토지관리및지역균형개발 특별회계징수관인		민원지적과



876	여수시민원지적과일상경비출납원인		
933	여수시민원지적과세입세출외 현금출납원인		
1024	여수시장인무인민원발급기전용		
1432	외교부장관수입대체경비 여수시분임출납공무원인		
1550	여수시계인민원실전용		
1332	여수시기획예산과일상경비출납원인		기획예산과
78	여수시발전처지원사업 특별회계분임징수관인		지역경제과
79	여수시발전처지원사업 특별회계수입금출납원인		
965	여수시중소기업발전기금출납원인		
1328	여수시지역경제과일상경비출납원인		
1064	여수시정보통신과일상경비출납원인		정보통신과














1278	여수시관광과일상경비출납원인		관광과
1279	여수시문화예술과일상경비출납원인		문화예술과
1306	여수시시립도서관세입세출외 현금출납원인		시립도서관
69	여수시의료보호기금특별회계명령관인		사회복지과
70	여수시의료보호기금특별회계출납원인		
860	여수시의료보호기금운영 특별회계기금출납원인		
1099	여수시사회복지기금출납원인		
1113	여수시사회복지기금운용관인		
1329	여수시사회복지과일상경비출납원인		
<del>1314</del> 1781	여수시여성발전기금운용관인		여성가족과
<del>1315</del> 1782	여수시여성발전기금지출원의인		
66	환경개선특별회계여수시채권관리관인		기후생태과











68	여수시환경개선부담금분임징수관인		
1100	환경개선특별회계여수시수입징수관인		
1276	여수시도시미화과일상경비출납원인		도시미화과
99	여수시사법경찰관직무취급인		수산경영과
1117	여수시계인분임민원사무전용		
1207	여수시수산경영과일상경비출납원인		
1208	여수시어업생산과일상경비출납원인		어업생산과
121	여수시도시계획과일상경비출납원인		도시계획과
929	여수시도시계획위원회의인		
1526	여수도시계획개발분과위원회의인		











1527	여수도시계획계획분과위원회의인		
1528	여수시도시계획공동위원회인		
1602	여수시건설과일상경비출납원인		건설과
17	여수시방위협의회의의장인		재난안전과
861	여수시재난관리기금출납원인		
1126	여수시재난안전대책본부장인		
1127	여수시재난관리기금운용관인		
883	여수시도로과일상경비출납원인		도로과
135	여수시특별사법경찰관인		교통과
962	여수시주차장특별회계징수관인		














963	여수시주차장특별회계 수입금출납원인		
1289	여수시주차장특별회계세입세출외 현금출납원인		
125	여수시주택관리특별회계분임징수관인		허가민원과
126	여수시주택사업특별회계징수관인		
153	여수시보건소세입세출외현금출납원인		보건행정과
155	여수시보건소물품관리관인		
156	여수시보건소수입금출납원인		
158	여수시보건소물품출납원인		
159	여수시보건소지출원인		
163	여수시보건소상암지소장인		
171	여수시보건소돌산보건지소장인		













177	여수시보건소화양보건지소장인		
179	여수시보건소남면보건지소장인		
181	여수시보건소연도보건지소장인		
183	여수시보건소화정보건지소장인		
185	여수시보건소개도보건지소장인		
187	여수시보건소삼산보건지소장인		
189	여수시보건소초도보건지소장인		
863	여수시보건소장인		
864	여수시보건소정수관인		
966	여수시보건소 우두보건지소장인		식품위생과
77	여수시분임식품진흥기금출납명령관인		
1002	여수시식품진흥기금운용관인		
1003	여수시식품진흥기금출납원인		













821	여수시농업기술센터소장인		농업정책과
823	여수시농업기술센터물품운용관인		
824	여수시농업기술센터물품출납원인		
825	여수시농업기술센터세입세출외 현금출납원인		
826	여수시농업기술센터수입금출납원인		
827	여수시농업기술센터계인		
829	여수시농업기술센터지출원인		
830	여수시농업기술센터물품관리관인		
1108	여수시농업기술센터징수관인		
1212	여수시농업기술센터농업정책과 일상경비출납원인		


1249	여수시장인농업기술센터 민원사무전용		
1250	여수시계인농업기술센터 민원사무전용		
88	양곡관리 특별회계여수시 분임채권관리관의인		특산품육성과
89	양곡관리 특별회계여수시 분임재무관의인		
90	양곡관리 특별회계여수시 분임물품관리관의인		
91	양곡관리 특별회계여수시 분임양곡관리관인		
1059	양곡관리 특별회계여수시관서 운영경비출납공무원의인		
1060	양곡관리 특별회계여수시 분임수입징수관의인		
1214	여수시농업기술센터특산품육성과 일상경비출납원인		
122	여수시도시개발사업비 특별회계징수관인		공영개발과







123	여수시도시개발사업특별회계 분임징수관인		
236	여수시공업용지조성사업위수탁 특별회계징수관인		
237	여수시공업용지조성사업위수탁 특별회계분임징수관인		
238	여수시공업용지조성사업위수탁 수입금출납원인		
1031	여수시도시개발사업비 특별회계수입금출납원인		
1049	여수산단주민이주사업 특별회계징수관인		
1050	여수산단주민이주사업 특별회계분임징수관인		
1460	여수시기반시설부담구역 특별회계징수관인		
1461	여수시기반시설부담구역 특별회계분임징수관인		
1462	여수시기반시설부담구역 특별회계수입금출납원인		
203	여수시지방공기업상수도사업 특별회계관리자인		
			수도행정과

204	여수시지방공기업상수도사업 특별회계지출원인		
205	여수시지방공기업상수도사업 특별회계자산출납원인		
206	여수시지방공기업상수도사업 특별회계분임자산출납원인		
207	여수시지방공기업상수도사업 특별회계수입원인		
208	여수시지방공기업상수도사업특별회계 세입세출외현금및유가증권출납원인		
211	여수시지방공기업상수도사업 특별회계기업출납원인		
1340	여수시상하수도사업단장인		
1342	여수시상하수도사업단수도행정과 일상경비출납원인		
1343	여수시상하수도사업단징수관인		
1344	여수시상하수도사업단물품출납원인		
1346	여수시상하수도사업단물품관리관인		
1348	여수시상하수도사업단지출원인		

1349	여수시상하수도사업단세입세출외 현금출납원인		
1370	여수시지방공기업하수도사업 특별회계관리자인		
1371	여수시지방공기업하수도사업 특별회계기업출납원인		
1373	여수시지방공기업하수도사업 특별회계지출원인		
1337	여수시상하수도사업단상수도과 일상경비출납원인		상수도과
1338	여수시상하수도사업단하수도과 일상경비출납원인		하수도과
1339	여수시상하수도사업단세입세출외 현금출납원인		
1372	여수시지방공기업하수도사업 특별회계수입원인		
1374	여수시지방공기업하수도사업 특별회계자산출납원인		
1375	여수시지방공기업하수도사업특별회계 세입세출외현금및유가증권출납원인		
865	여수시폐기물처리시설주변지역주민 지원기금출납원인		생활자원사업소
341	여수시중부민원출장소장인		중부민원출장소

342	여수시중부민원출장소장인민원실전용		
345	여수시중부민원출장소물품관리관인		
346	여수시중부민원출장소물품출납원인		
351	여수시중부민원출장소세입세출외 현금출납원인		
352	여수시중부민원출장소수입금출납원인		
1187	여수시중부민원출장소일상경비출납원인		
1324	여수시장인(중부민원출장소전용)		
16	여수시인사위원회계인		총무과
20	여수시계인		



157	여수시보건소계인		보건행정과
1341	여수시상하수도사업단계인		수도행정과
340	여수시계인중부민원출장소전용		중부민원출장소
343	중부민원출장소계인민원실전용		
344	여수시중부민원출장소계인	